


# 05/18

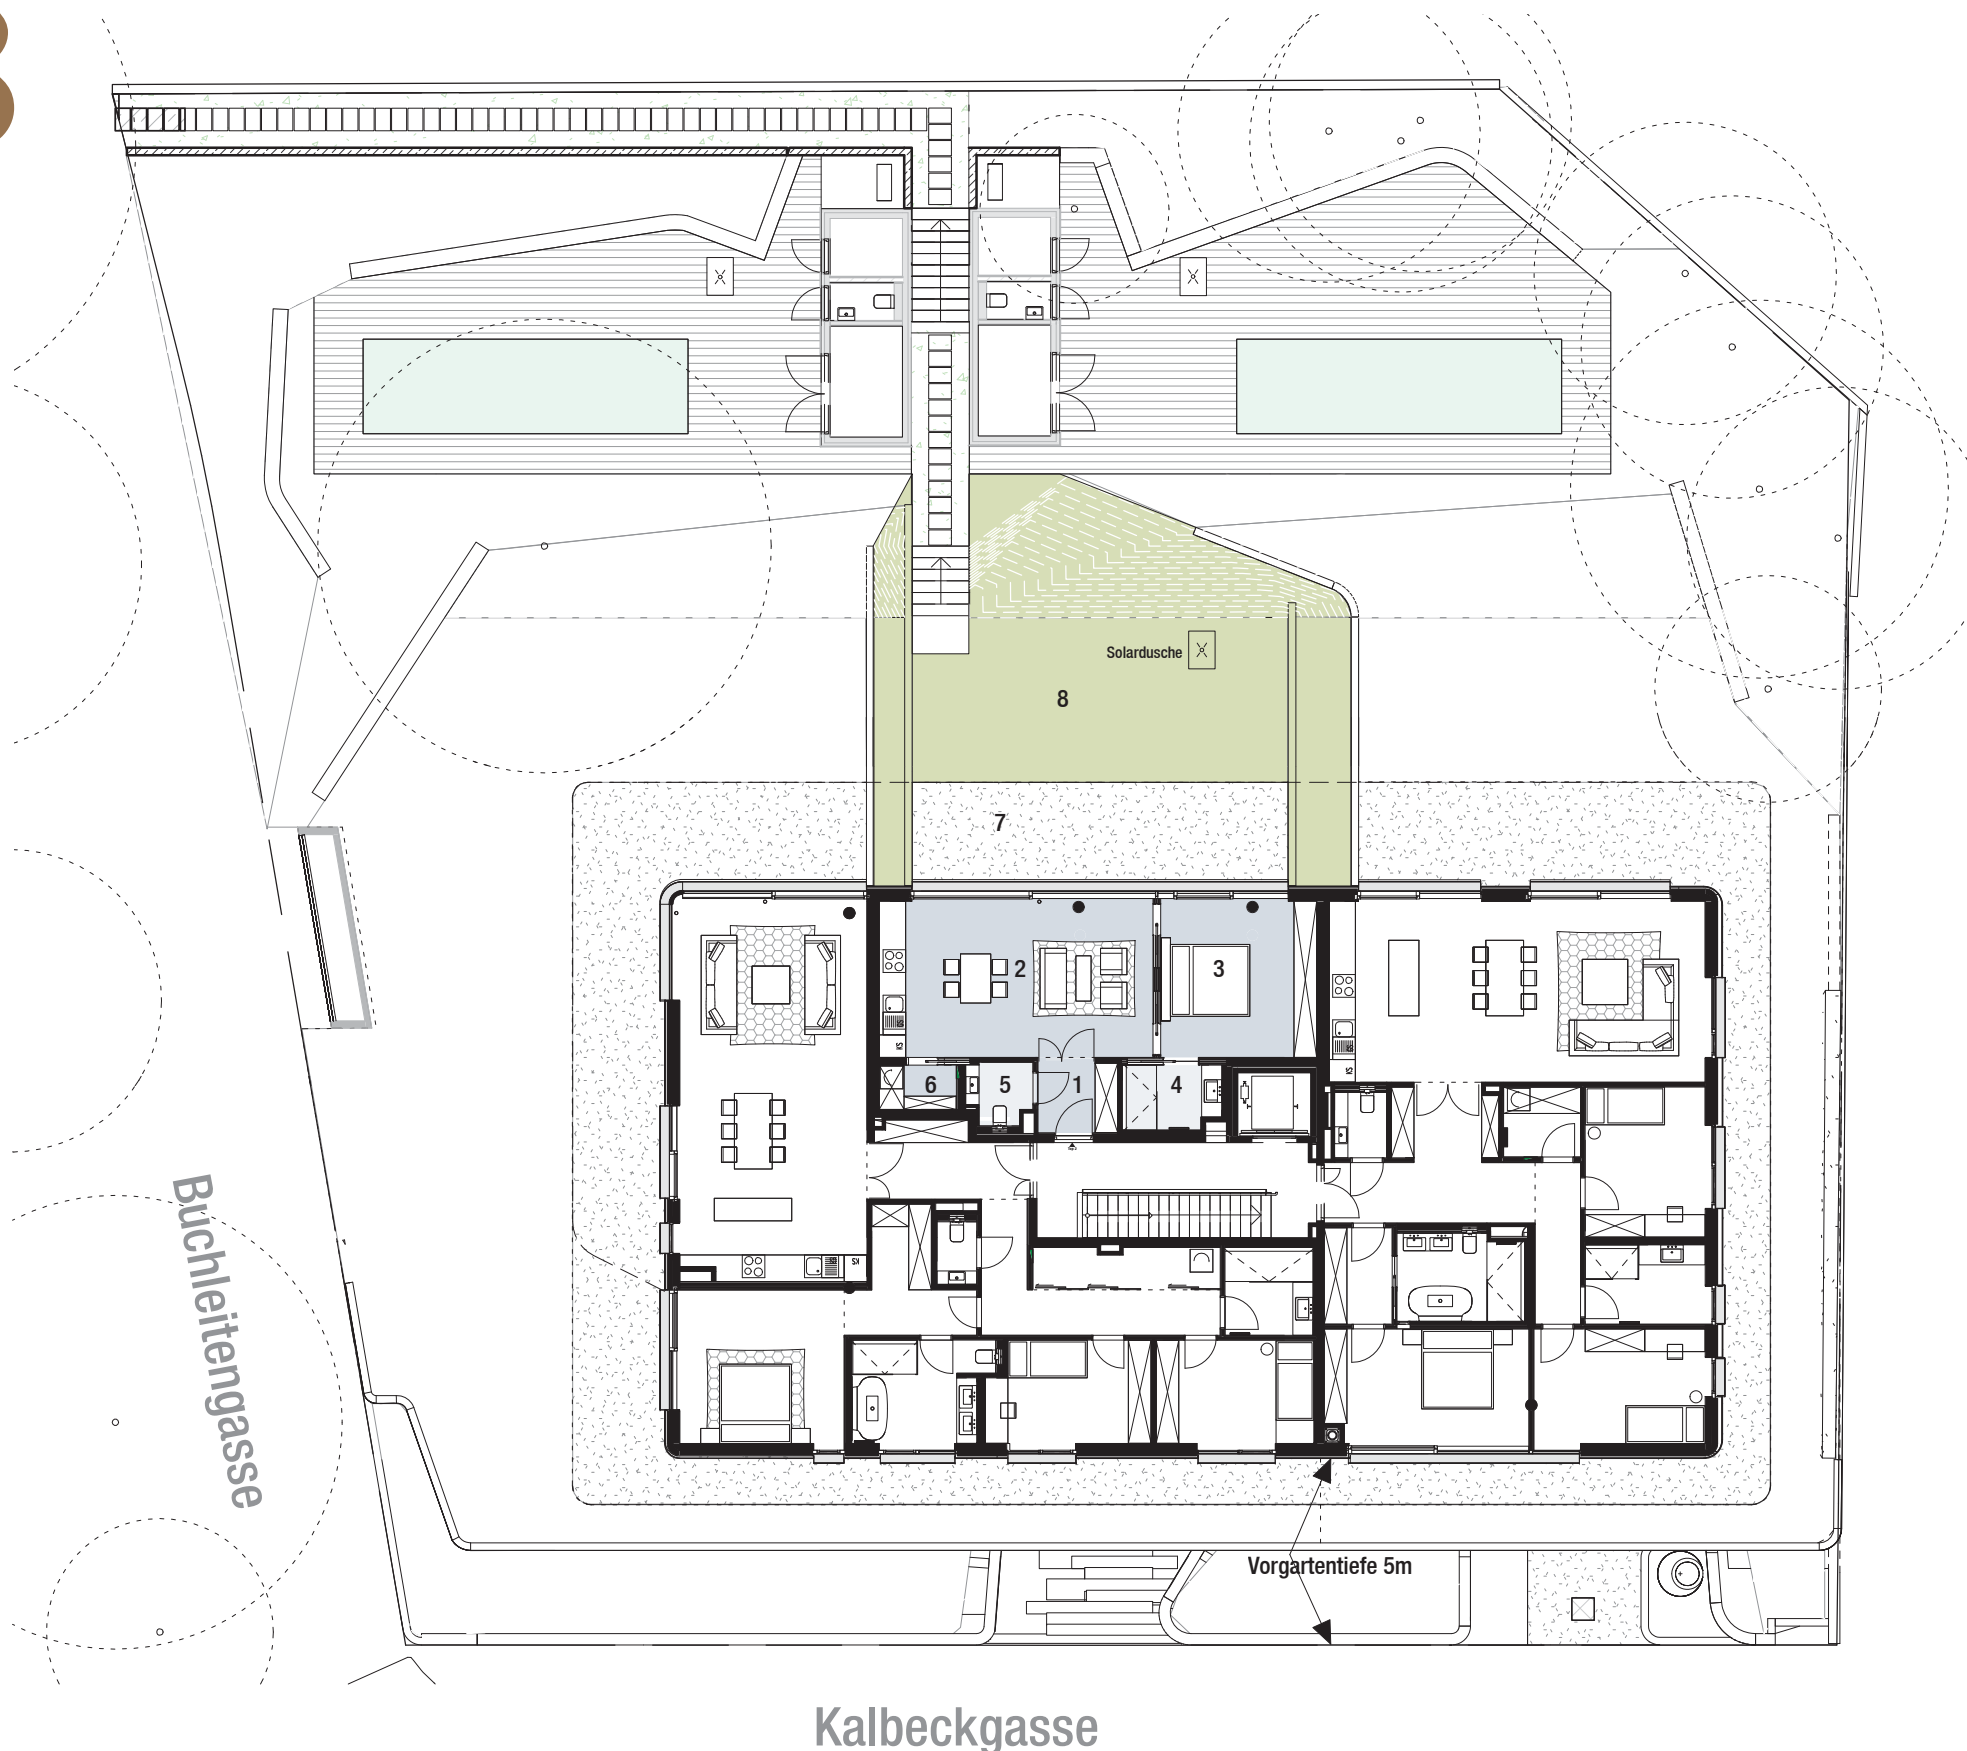

## Top 02

Wohnfläche	60,91 m <sup>2</sup>
Terrasse	28,66 m <sup>2</sup>
Garten	90,67 m <sup>2</sup>
Einlagerungsraum	6,35 m <sup>2</sup>
1 Vorraum	4,13 m <sup>2</sup>
2 Wohnraum	30,24 m <sup>2</sup>
3 Zimmer 1	17,20 m <sup>2</sup>
4 Bad	4,33 m <sup>2</sup>
5 WC	2,62 m <sup>2</sup>
6 AR/HW	2,40 m <sup>2</sup>
7 Terrasse	28,66 m <sup>2</sup>
8 Garten	90,67 m <sup>2</sup>

Die angegebenen Quadratmeter sind circa Maße. Maßtoleranzen bis zu 3% der Gesamtfläche sind möglich. Die Grundrisse verstehen sich vorbehaltlich architektonisch und technischer notwendiger Änderungen. Die Ausführung erfolgt laut Bau- und Ausstattungsbeschreibung. Die Darstellung der Sanitärgegenstände erfolgte symbolhaft. Die dargestellte Möblierung ist nur Vorschlag und im Kaufpreis nicht inkludiert. Koten sind nicht für die Bestellung von Einbaumöbeln verwendbar. Naturmasse erforderlich.



# 05/18



## Top 02

Wohnfläche	60,91 m <sup>2</sup>
Terrasse	28,66 m <sup>2</sup>
Garten	90,67 m <sup>2</sup>
Einlagerungsraum	6,35 m <sup>2</sup>
1 Vorraum	4,13 m <sup>2</sup>
2 Wohnraum	30,24 m <sup>2</sup>
3 Zimmer 1	17,20 m <sup>2</sup>
4 Bad	4,33 m <sup>2</sup>
5 WC	2,62 m <sup>2</sup>
6 AR/HW	2,40 m <sup>2</sup>
7 Terrasse	28,66 m <sup>2</sup>
8 Garten	90,67 m <sup>2</sup>

Die angegebenen Quadratmeter sind circa Maße. Maßtoleranzen bis zu 3% der Gesamtfläche sind möglich. Die Grundrisse verstehen sich vorbehaltlich architektonisch und technischer notwendiger Änderungen. Die Ausführung erfolgt laut Bau- und Ausstattungsbeschreibung. Die Darstellung der Sanitärgegenstände erfolgte symbolhaft. Die dargestellte Möblierung ist nur Vorschlag und im Kaufpreis nicht inkludiert. Kotten sind nicht für die Bestellung von Einbaumöbeln verwendbar. Naturmasse erforderlich.

