

05/18



Top 03



Wohnfläche	137,25 m ²
Terrasse	67,26 m ²
Poolhaus	10,26 m ²
Pool	21,50 m ²
Garten	322,70 m ²
Einlagerungsraum	6,40 m ²

1	Vorraum	14,61 m ²
2	Wohnraum	48,45 m ²
3	Zimmer 1	16,74 m ²
4	Bad 1	7,66 m ²
5	SR	4,59 m ²
6	Gang	5,13 m ²
7	Zimmer 2	13,01 m ²
8	Zimmer 3	14,13 m ²
9	Bad 2	6,85 m ²
10	WC	2,38 m ²
11	AR/HW	3,71 m ²
12	Terrasse	67,26 m ²
13	Garten	239,36 m ²
14	Garten-Küche	5,61 m ²
15	Pooltechnik / Geräte	2,96 m ²
16	Garten-WC	1,69 m ²
17	Pool	21,50 m ²
18	Garten-Pooldeck	83,34 m ²

Die angegebenen Quadratmeter sind circa Maße. Maßtoleranzen bis zu 3% der Gesamtfläche sind möglich. Die Grundrisse verstehen sich vorbehaltlich architektonisch und technischer notwendiger Änderungen. Die Ausführung erfolgt laut Bau- und Ausstattungsbeschreibung. Die Darstellung der Sanitärgegenstände erfolgte symbolhaft. Die dargestellte Möblierung ist nur Vorschlag und im Kaufpreis nicht inkludiert. Kotten sind nicht für die Bestellung von Einbaumöbeln verwendbar. Naturmasse erforderlich.



05/18

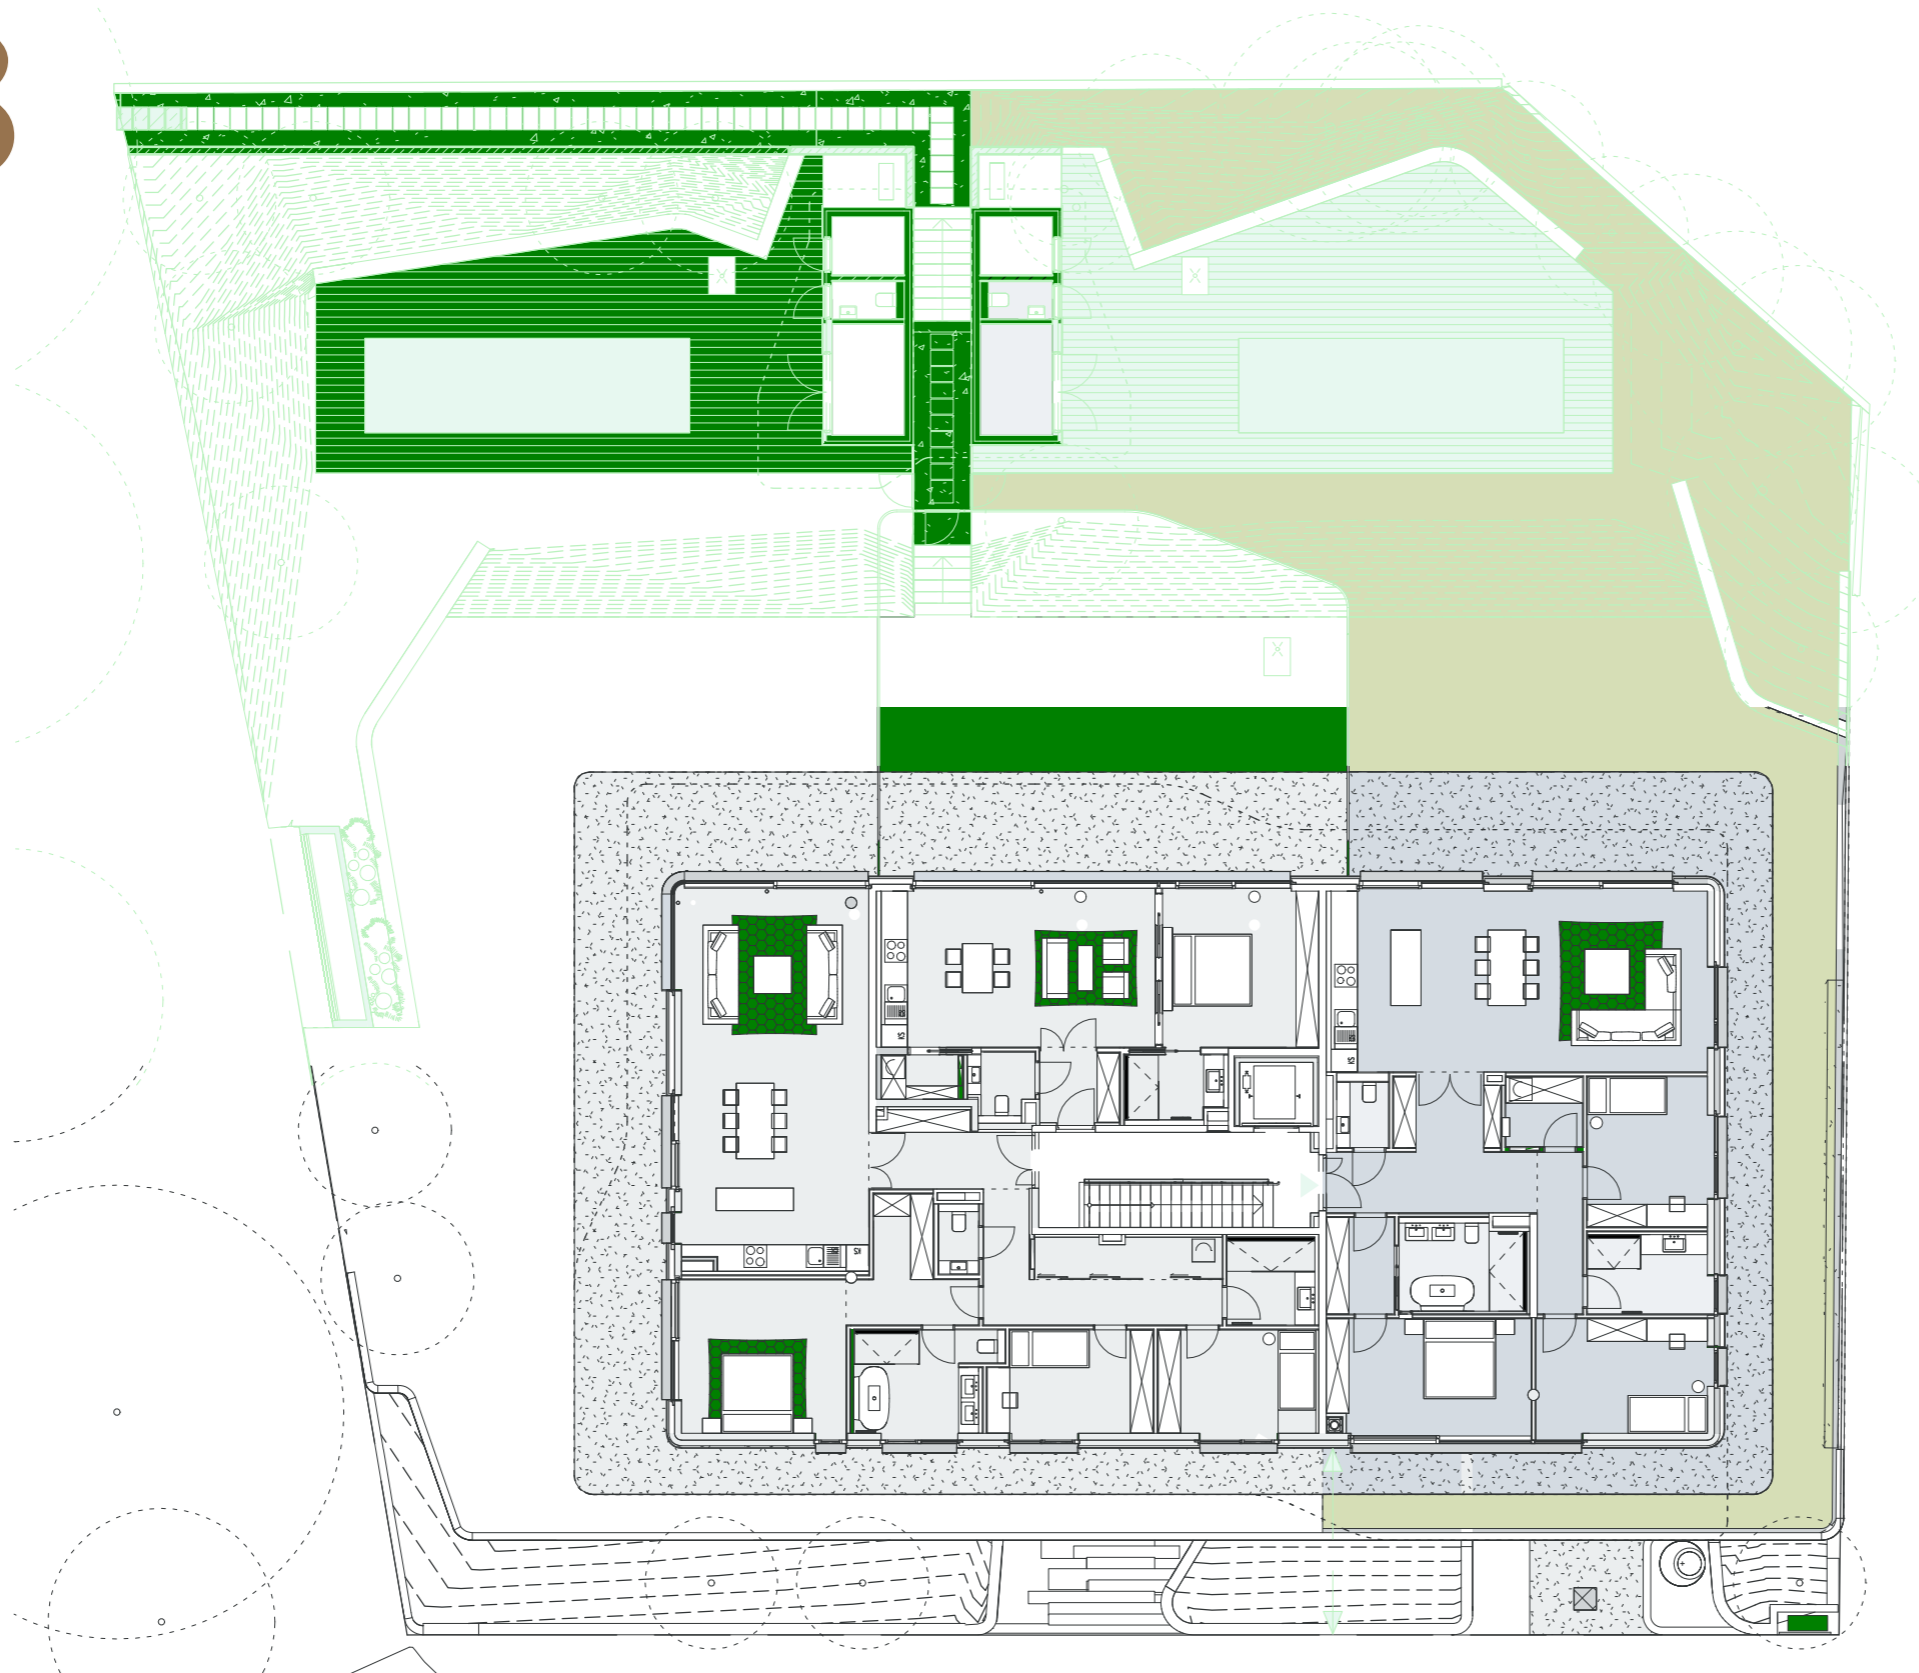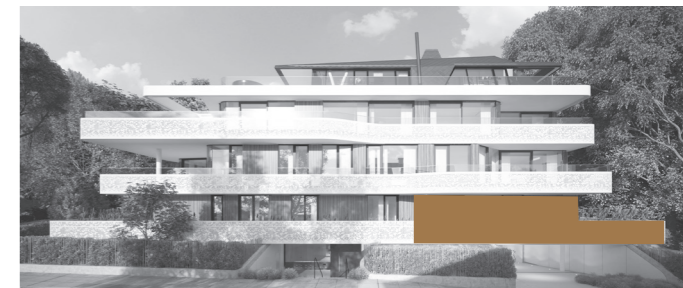

Top 03

Wohnfläche	137,25 m ²
Terrasse	67,26 m ²
Poolhaus	10,26 m ²
Pool	21,50 m ²
Garten	322,70 m ²
Einlagerungsraum	6,40 m ²

1	Vorraum	14,61 m ²
2	Wohnraum	48,45 m ²
3	Zimmer 1	16,74 m ²
4	Bad 1	7,66 m ²
5	SR	4,59 m ²
6	Gang	5,13 m ²
7	Zimmer 2	13,01 m ²
8	Zimmer 3	14,13 m ²
9	Bad 2	6,85 m ²
10	WC	2,38 m ²
11	AR/HW	3,71 m ²
12	Terrasse	67,26 m ²
13	Garten	239,36 m ²
14	Garten-Küche	5,61 m ²
15	Pooltechnik / Geräte	2,96 m ²
16	Garten-WC	1,69 m ²
17	Pool	21,50 m ²
18	Garten-Pooldeck	83,34 m ²

Die angegebenen Quadratmeter sind circa Maße. Maßtoleranzen bis zu 3% der Gesamtfläche sind möglich. Die Grundrisse verstehen sich vorbehaltlich architektonisch und technischer notwendiger Änderungen. Die Ausführung erfolgt laut Bau- und Ausstattungsbeschreibung. Die Darstellung der Sanitärgegenstände erfolgte symbolhaft. Die dargestellte Möblierung ist nur Vorschlag und im Kaufpreis nicht inkludiert. Koten sind nicht für die Bestellung von Einbaumöbeln verwendbar. Naturmasse erforderlich.

