


05/18



Gaupenlänge = 737,5

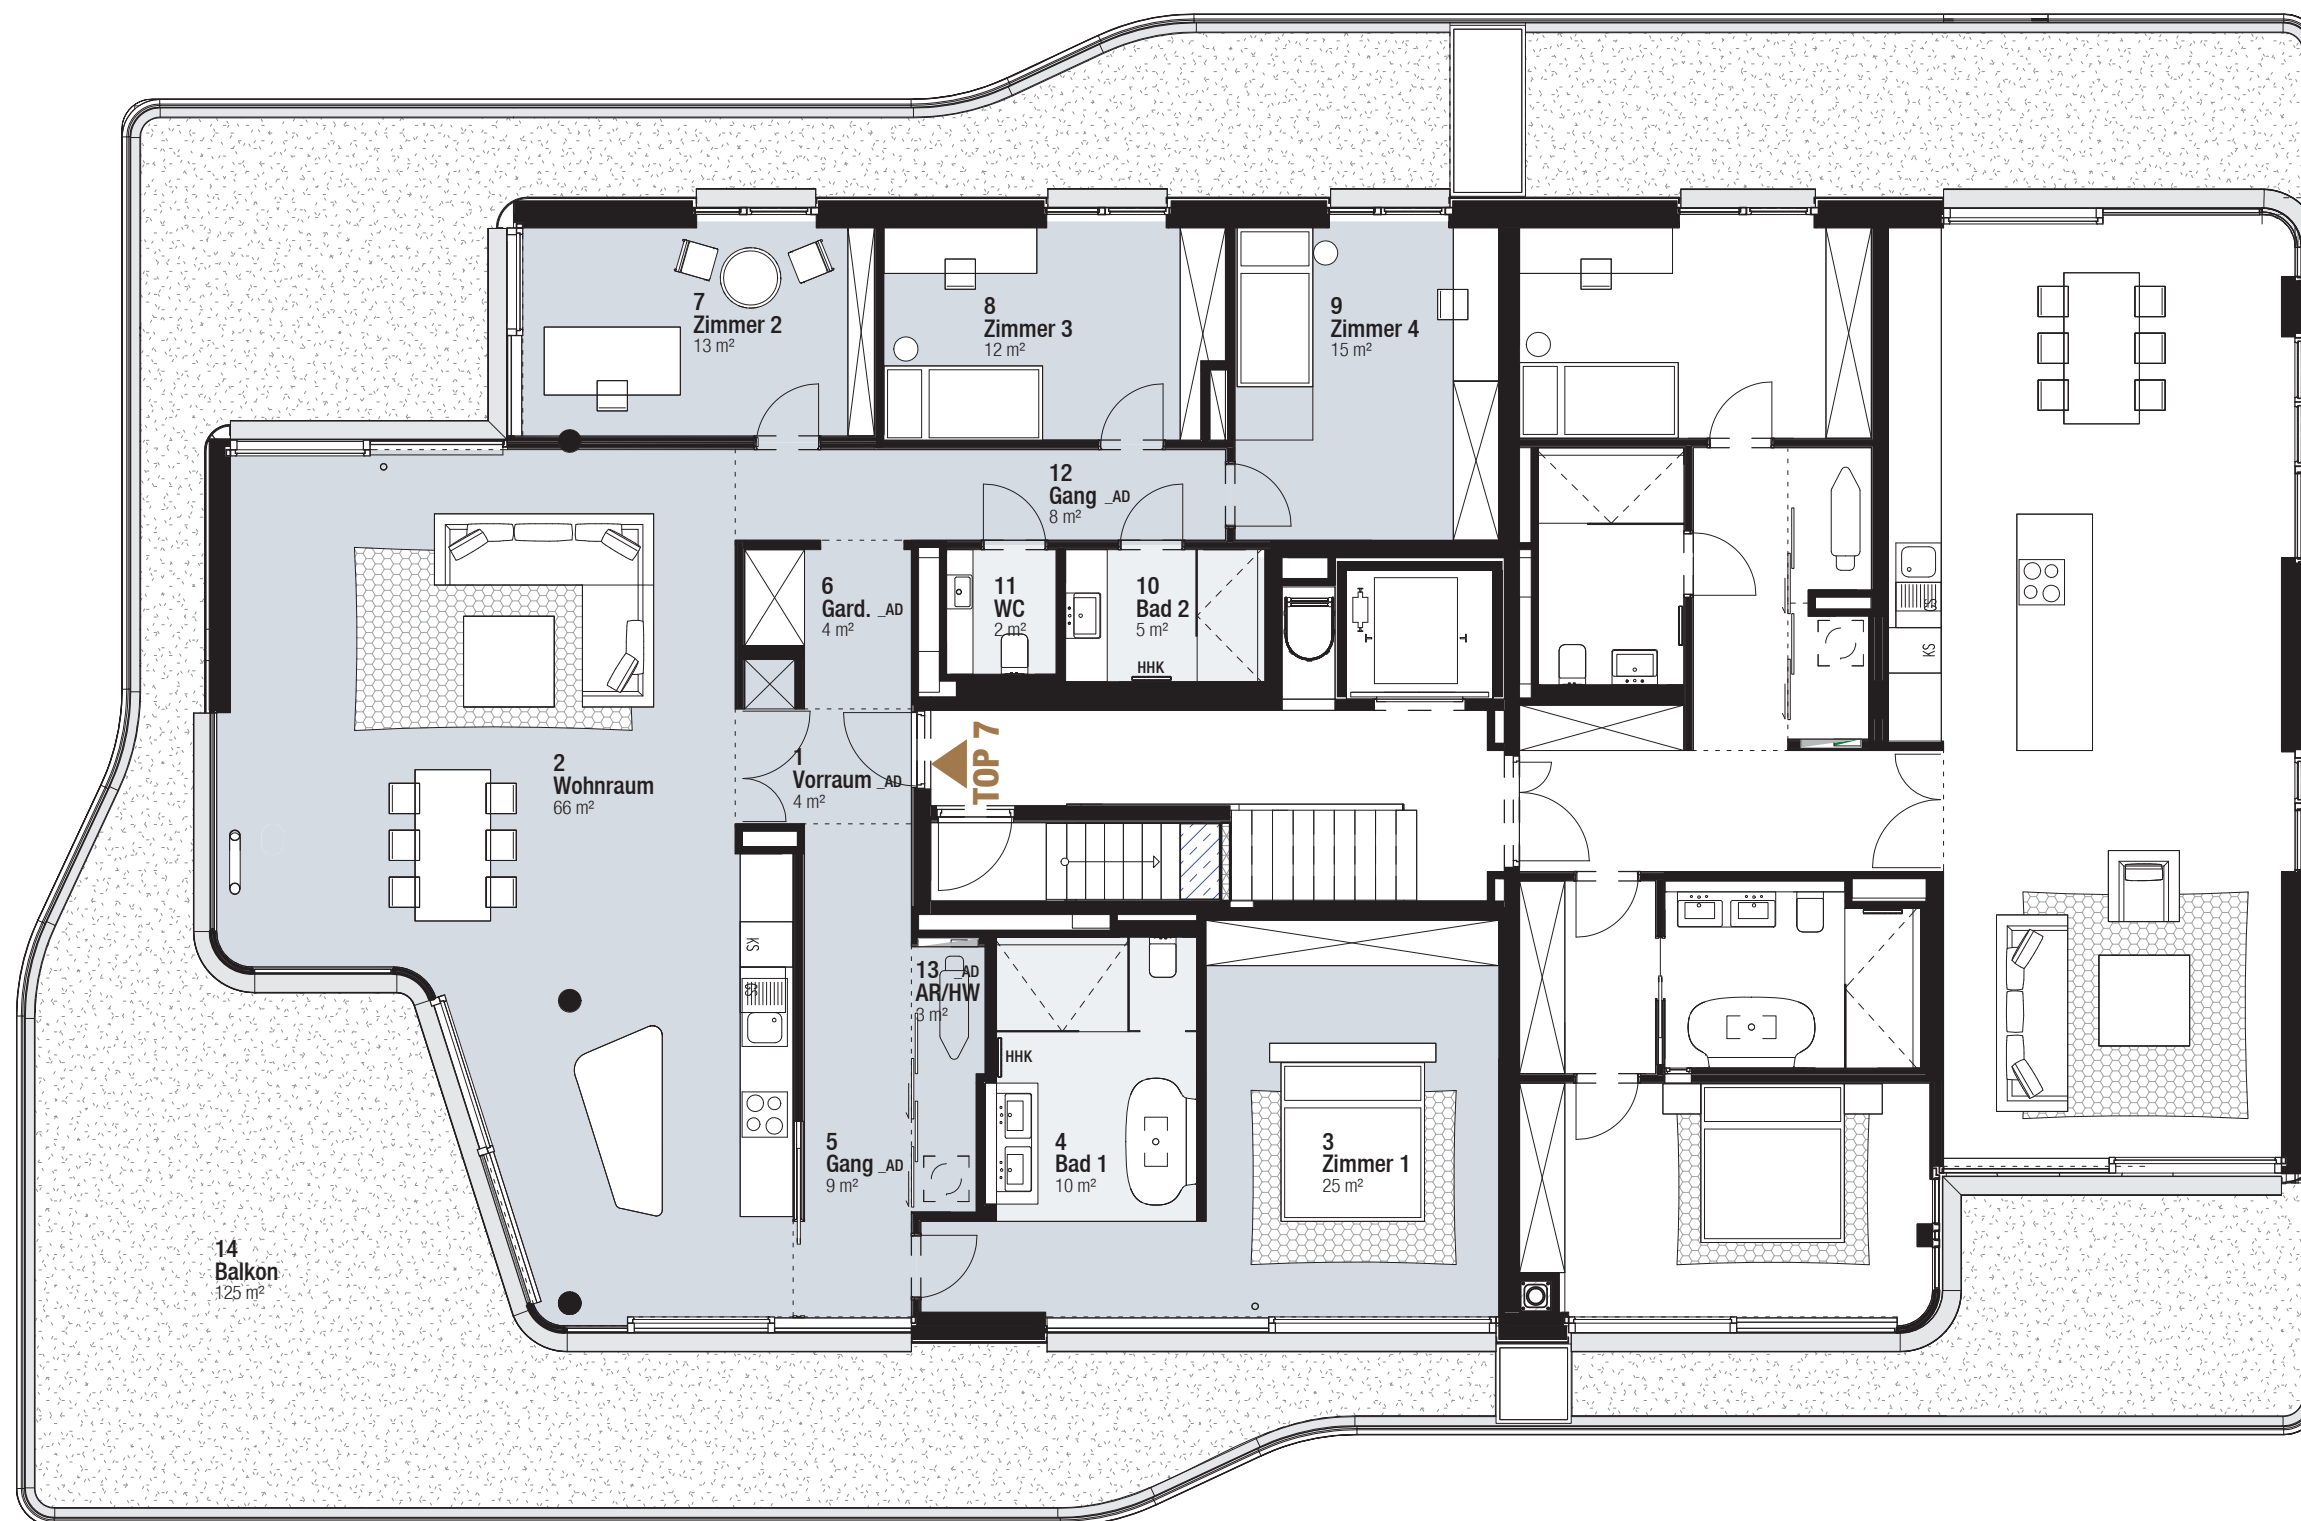

Top 07

Wohnfläche	176,36 m ²
Freifläche	124,52 m ²
Einlagerungsraum	6,51 m ²

1	Vorraum	3,98 m ²
2	Wohnraum	65,96 m ²
3	Zimmer 1	24,97 m ²
4	Bad 1	9,96 m ²
5	Gang	9,42 m ²
6	Gard.	4,13 m ²
7	Zimmer 2	12,92 m ²
8	Zimmer 3	12,48 m ²
9	Zimmer 4	14,56 m ²
10	Bad 2	4,61 m ²
11	WC	2,39 m ²
12	Gang	7,78 m ²
13	AR/HW	3,21 m ²
14	Balkon	124,52 m ²

Die angegebenen Quadratmeter sind circa Maße. Maßtoleranzen bis zu 3% der Gesamtfläche sind möglich. Die Grundrisse verstehen sich vorbehaltlich architektonisch und technischer notwendiger Änderungen. Die Ausführung erfolgt laut Bau- und Ausstattungsbeschreibung. Die Darstellung der Sanitärgegenstände erfolgte symbolhaft. Die dargestellte Möblierung ist nur Vorschlag und im Kaufpreis nicht inkludiert. Koten sind nicht für die Bestellung von Einbaumöbeln verwendbar. Naturmasse erforderlich.

