


05/18

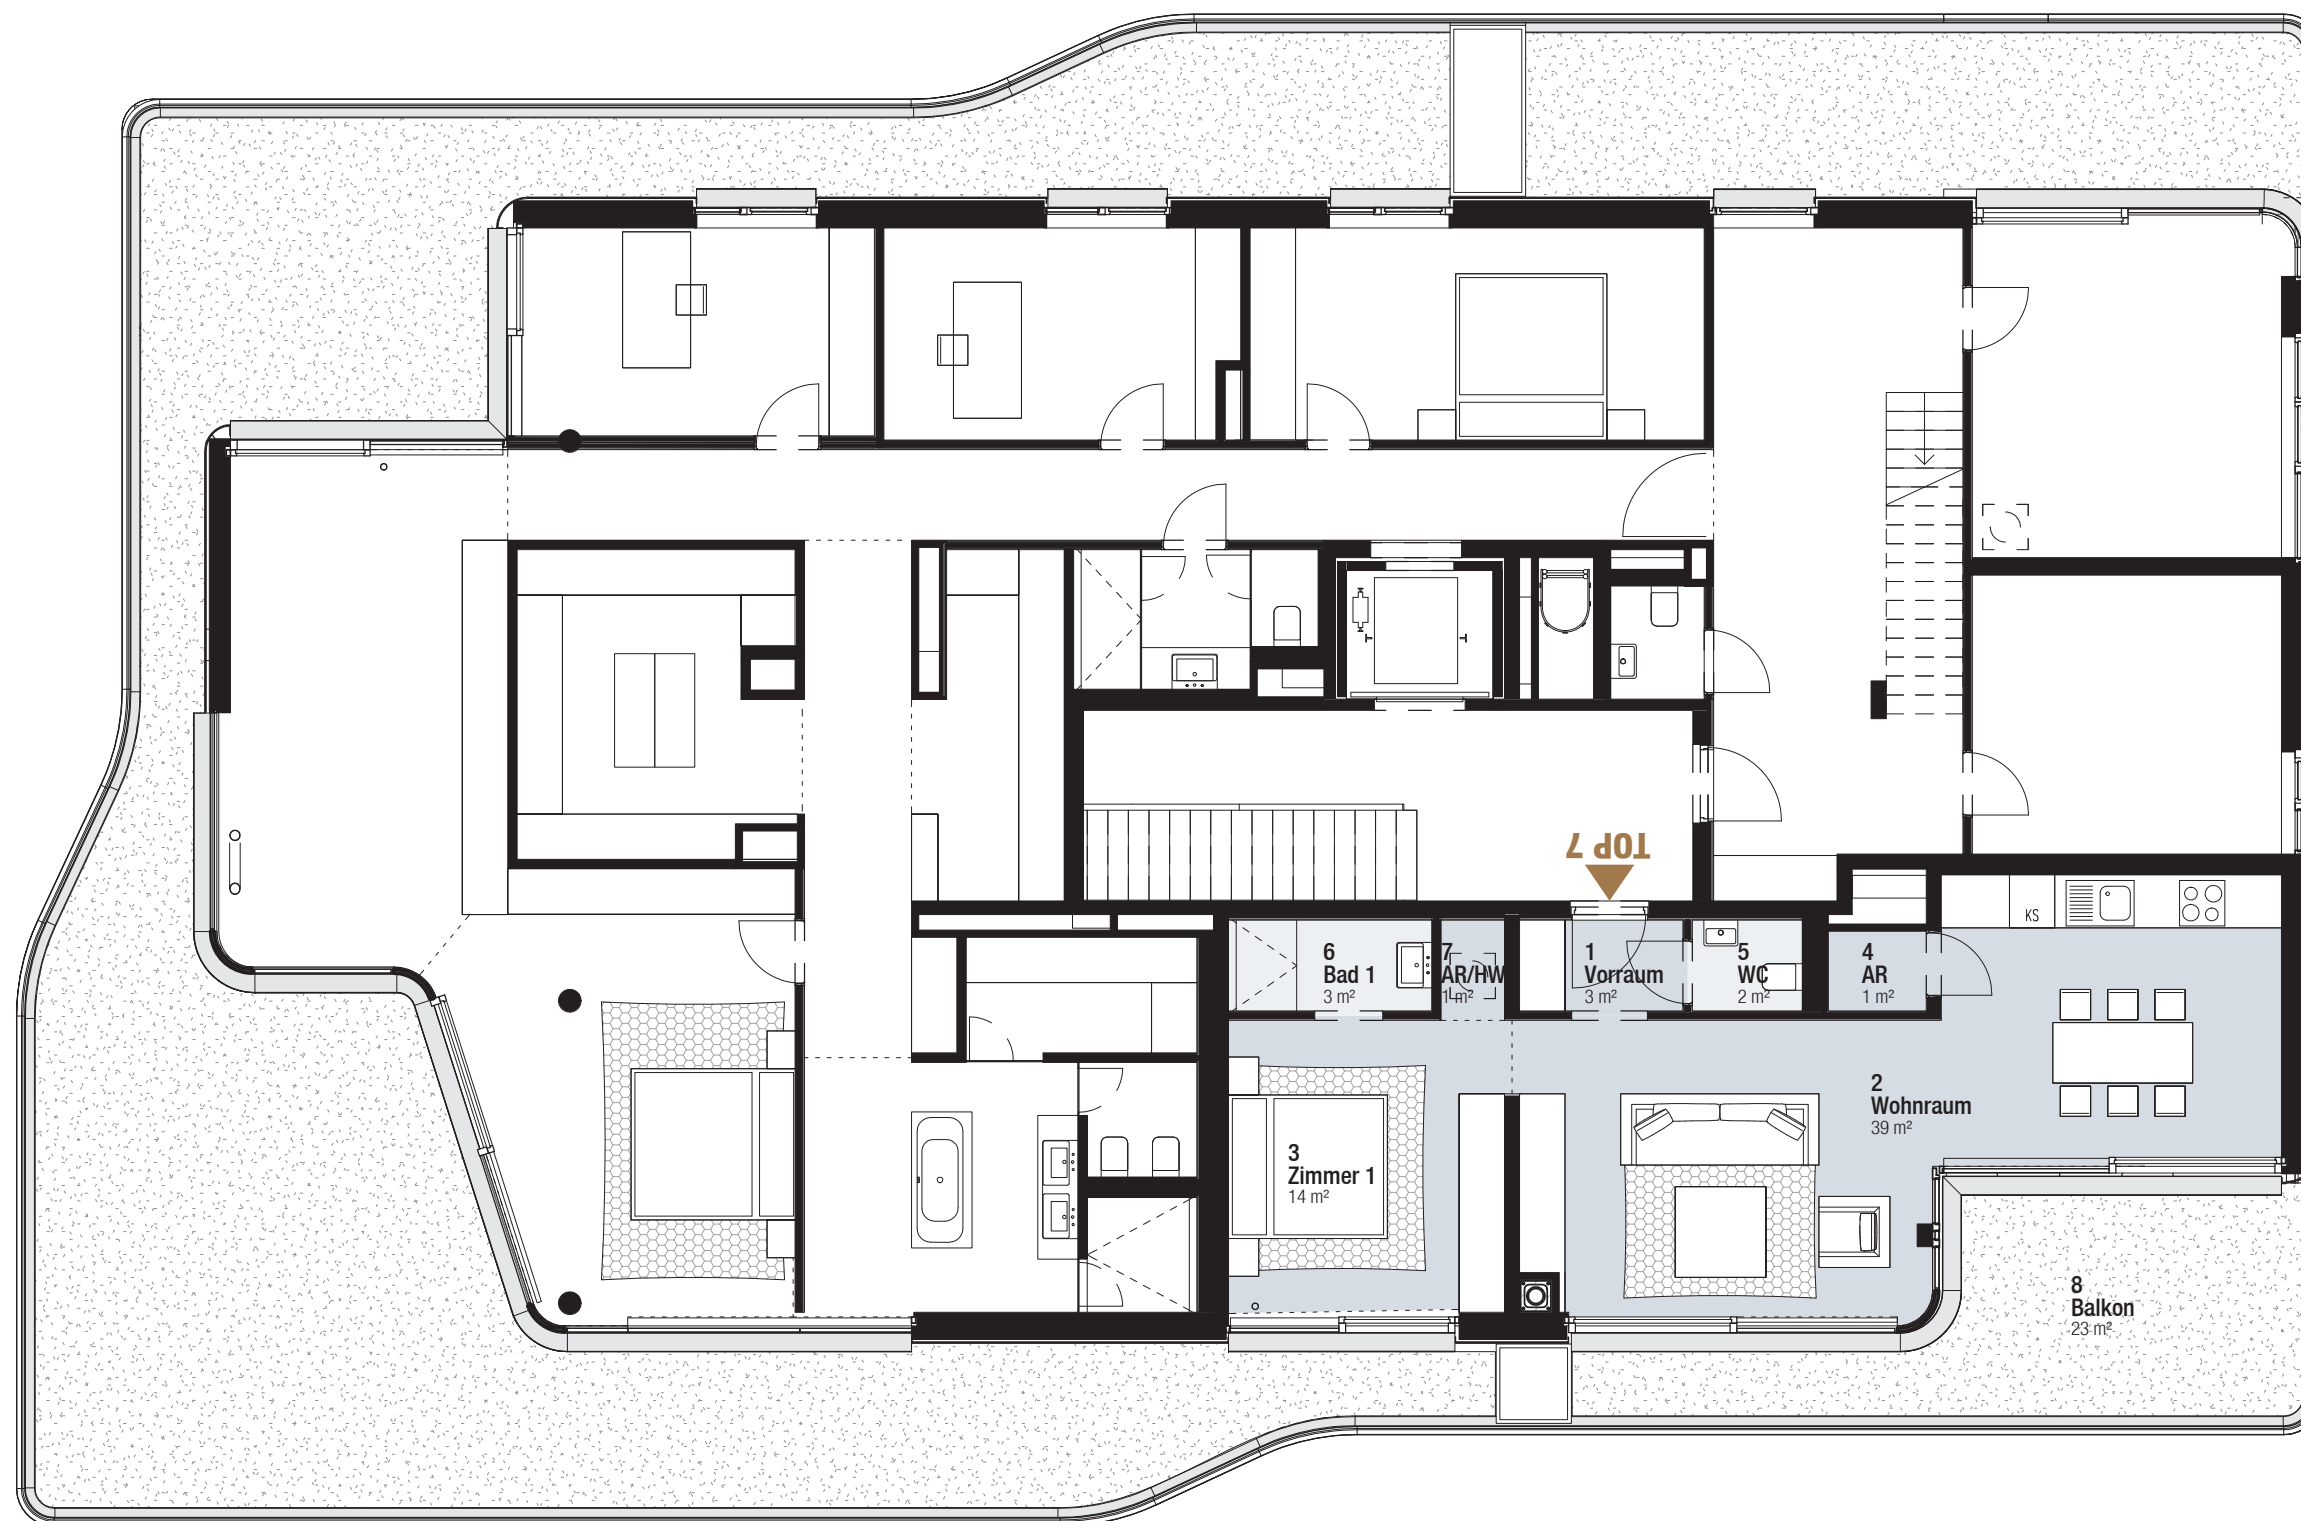

Top 07

Wohnfläche	62,81 m ²
Freifläche	22,73 m ²
Einlagerungsraum	6,51 m ²

1	Vorraum	2,59 m ²
2	Wohnraum	38,64 m ²
3	Zimmer 1	14,13 m ²
4	AR	1,37 m ²
5	WC	1,75 m ²
6	Bad 1	3,23 m ²
7	AR/HW	1,11 m ²
8	Balkon	22,73 m ²

Die angegebenen Quadratmeter sind circa Maße. Maßtoleranzen bis zu 3% der Gesamtfläche sind möglich. Die Grundrisse verstehen sich vorbehaltlich architektonisch und technischer notwendiger Änderungen. Die Ausführung erfolgt laut Bau- und Ausstattungsbeschreibung. Die Darstellung der Sanitärgegenstände erfolgte symbolhaft. Die dargestellte Möblierung ist nur Vorschlag und im Kaufpreis nicht inkludiert. Kotten sind nicht für die Bestellung von Einbaumöbeln verwendbar. Naturmasse erforderlich.

