


05/18



Gaupenlänge = 737.5

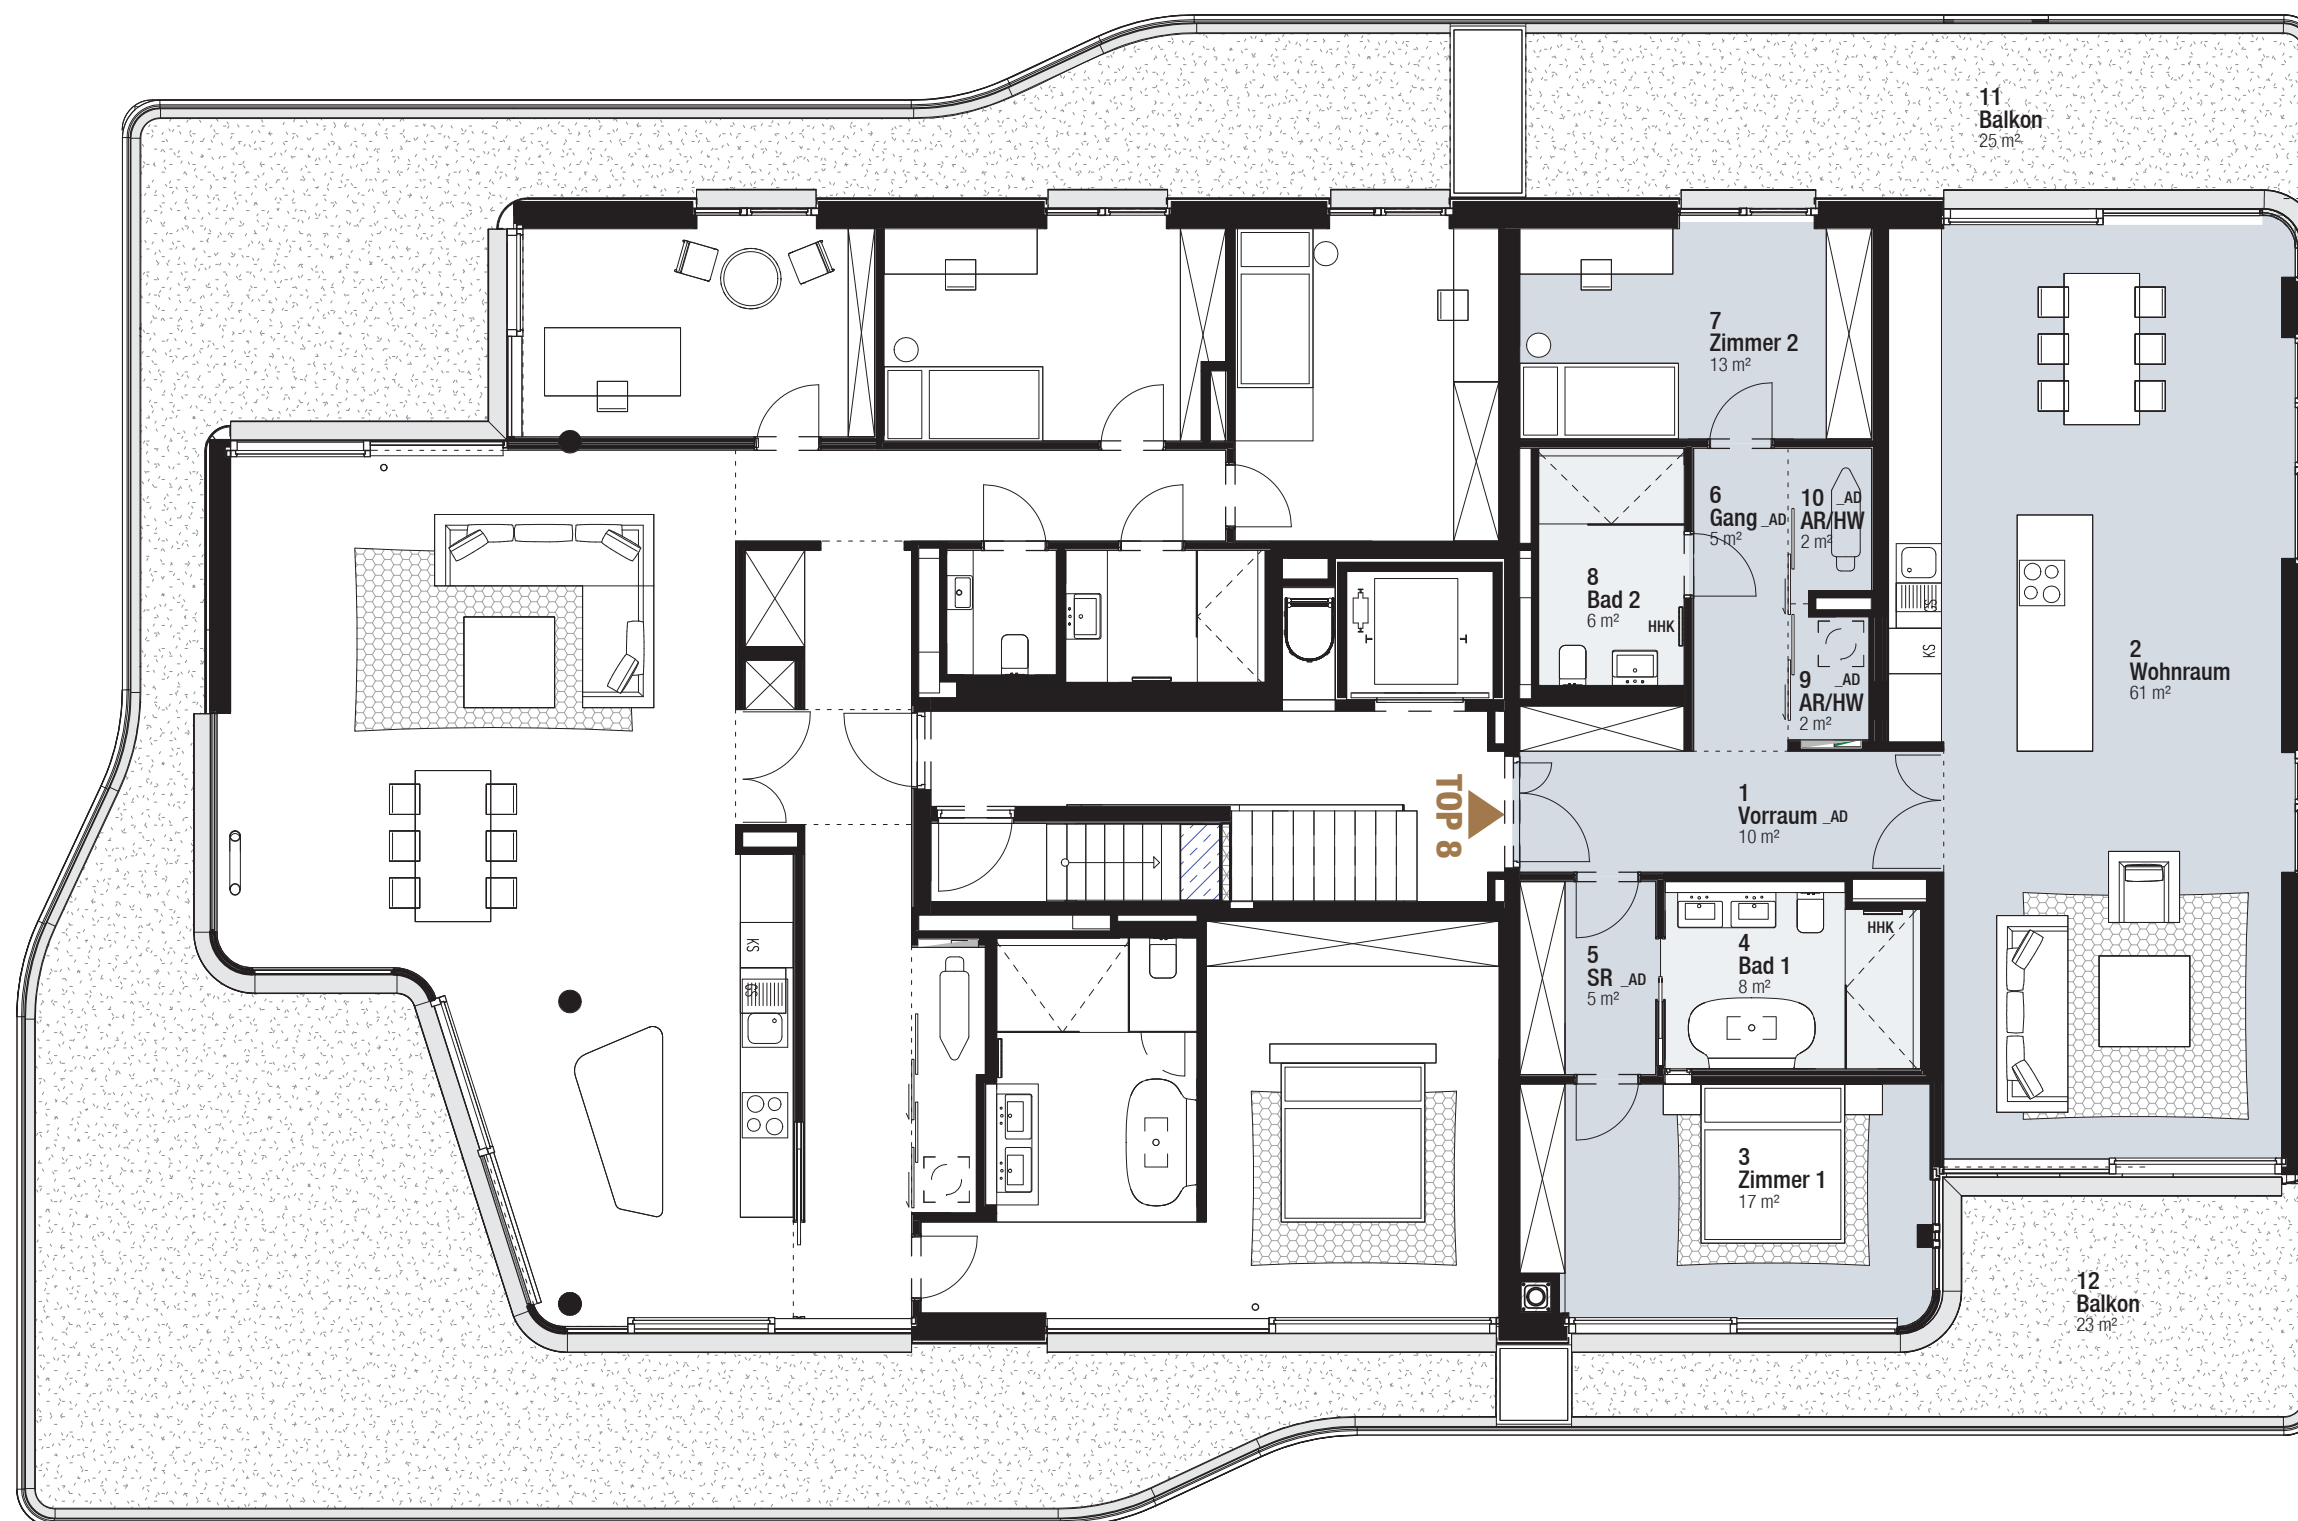

Top 08

Wohnfläche 128,67 m²
 Freifläche 47,88 m²
 Einlagerungsraum 8,19 m²

1	Vorraum	10,28 m ²
2	Wohnraum	61,43 m ²
3	Zimmer 1	16,63 m ²
4	Bad 1	7,66 m ²
5	SR	4,59 m ²
6	Gang	5,01 m ²
7	Zimmer 2	13,10 m ²
8	Bad 2	6,03 m ²
9	AR/HW	1,81 m ²
10	AR/HW	2,13 m ²
11	Balkon	25,15 m ²
12	Balkon	22,73 m ²

Die angegebenen Quadratmeter sind circa Maße. Maßtoleranzen bis zu 3% der Gesamtfläche sind möglich. Die Grundrisse verstehen sich vorbehaltlich architektonisch und technischer notwendiger Änderungen. Die Ausführung erfolgt laut Bau- und Ausstattungsbeschreibung. Die Darstellung der Sanitärgegenstände erfolgte symbolhaft. Die dargestellte Möblierung ist nur Vorschlag und im Kaufpreis nicht inkludiert. Kotten sind nicht für die Bestellung von Einbaumöbeln verwendbar. Naturmasse erforderlich.

