



TOP 33
5. OBERGESCHOSS

WERDERTORGASSE 6 - 1010 WIEN

ENTRÉE	6,72 m ²
WC	1,74 m ²
WR.	2,18 m ²
BAD	2,71 m ²
ZIMMER	11,93 m ²
GARDEROBE	8,64 m ²
WOHNRAUM/KÜCHE	34,96 m ²
ZIMMER	18,80 m ²
BAD	7,94 m ²

GESAMT	95,62 m ²
BALKON	12,25 m ²
KELLER	3,54 m ²

RAUMHÖHE IM WOHNRAUM 2,80 m
 RAUMHÖHE BEI AD 2,70 m

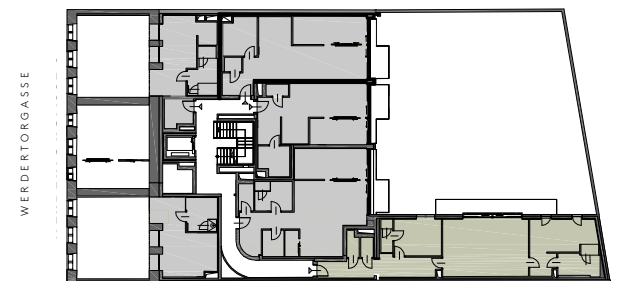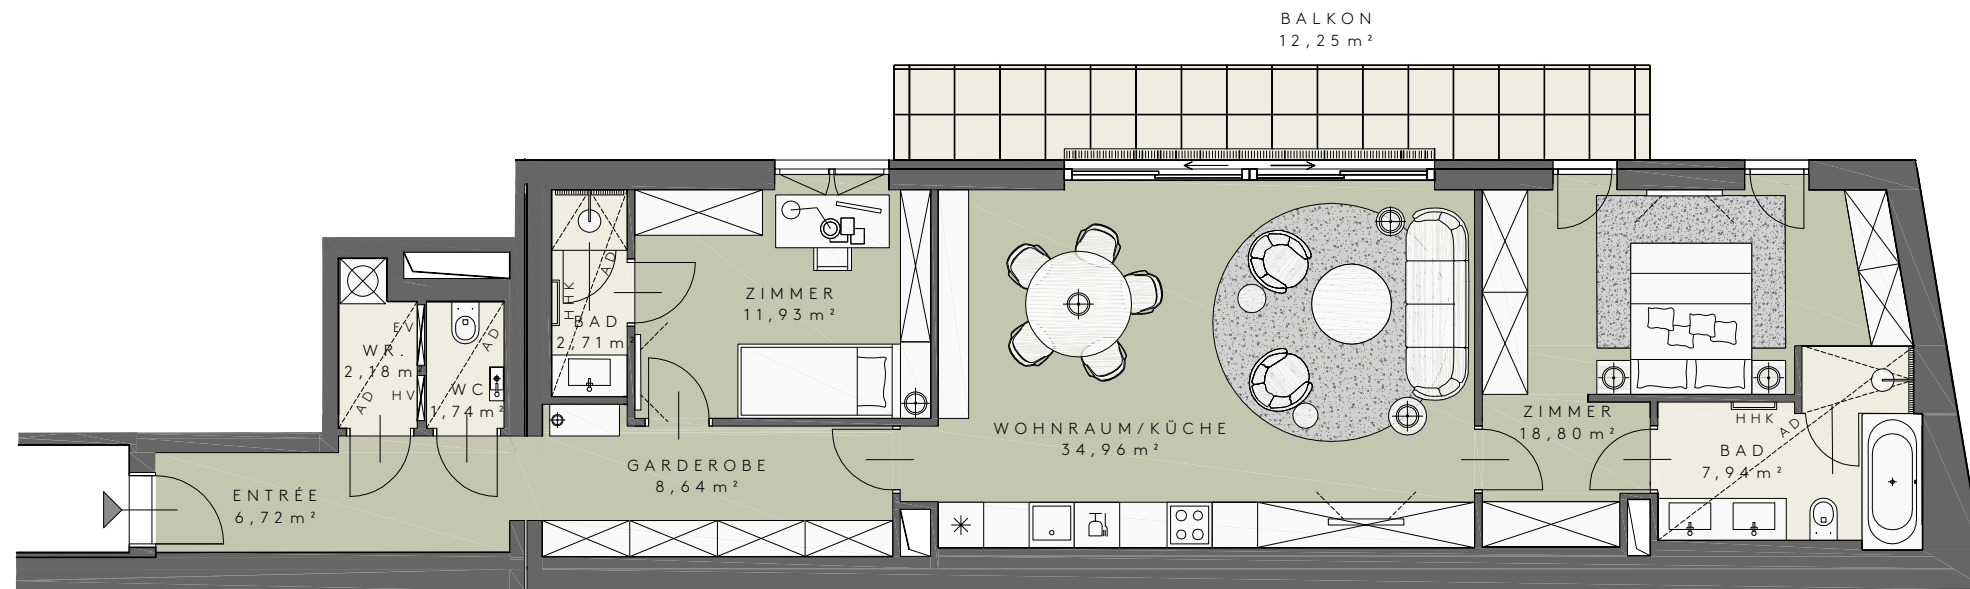

AD ABGEHÄNGTE DECKE
 EV ELEKTROVERTEILER
 HHK HANDTUCHHEIZKÖRPER
 HV HEIZUNGSVERTEILER

0 3 6 M

