




TOP 4
ERDGESCHOSS

WERDERTORGASSE 6 - 1010 WIEN

ENTRÉE	10,44 m ²
WC	1,75 m ²
WIRTSCHAFTSRAUM	2,18 m ²
BAD	2,73 m ²
ZIMMER	11,93 m ²
GARDEROBE	7,97 m ²
WOHNRAUM/KÜCHE	33,95 m ²
ZIMMER	18,44 m ²
BAD	7,50 m ²

GESAMT	96,89 m ²
TERRASSE	16,76 m ²
GARTEN	64,84 m ²
KELLER	2,21 m ²

RAUMHÖHE IM WOHNRAUM 2,80 m
 RAUMHÖHE BEI AD 2,70 m

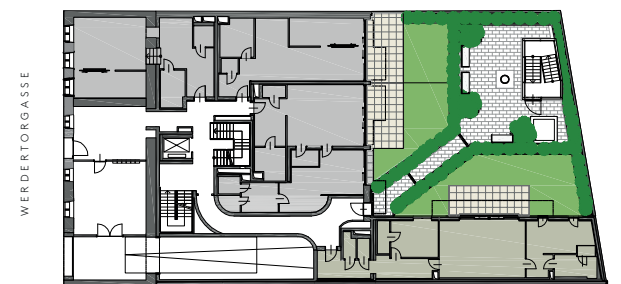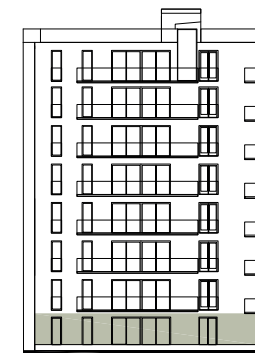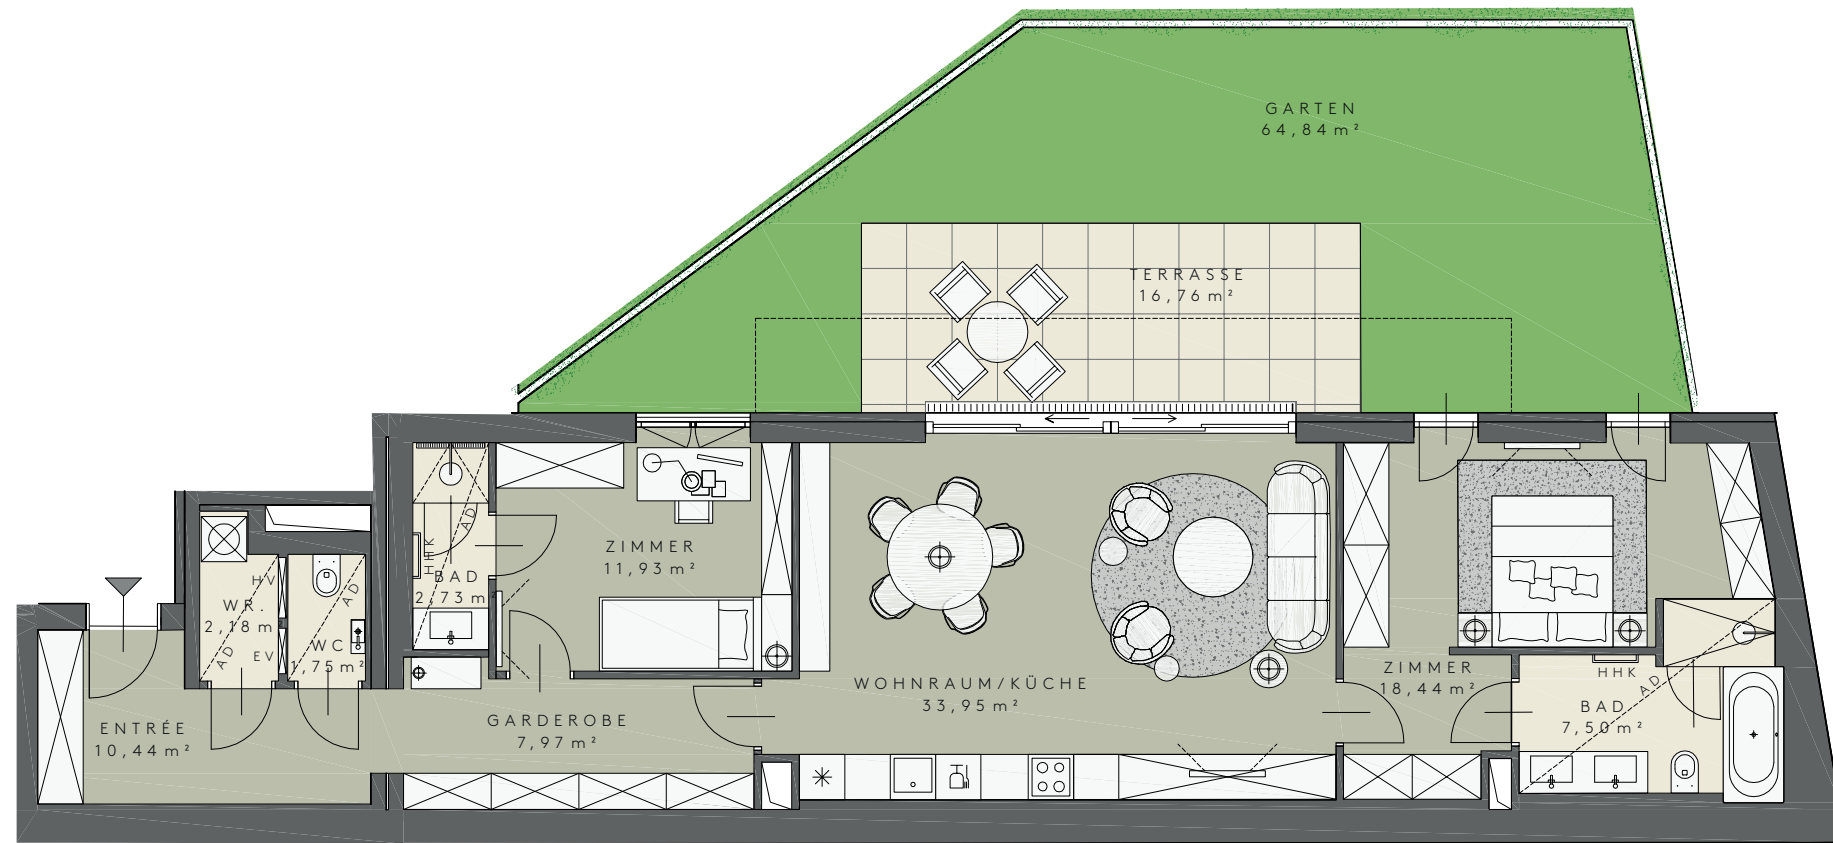

AD ABGEHÄNGTE DECKE
 EV ELEKTROVERTEILER
 HHK HANDTUCHHEIZKÖRPER
 HV HEIZUNGSVERTEILER
 PH PARAPETHÖHE

0 3 6 M

