

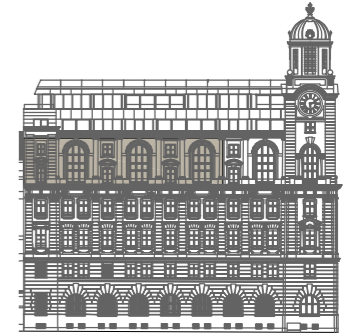


BERG GASSE 35

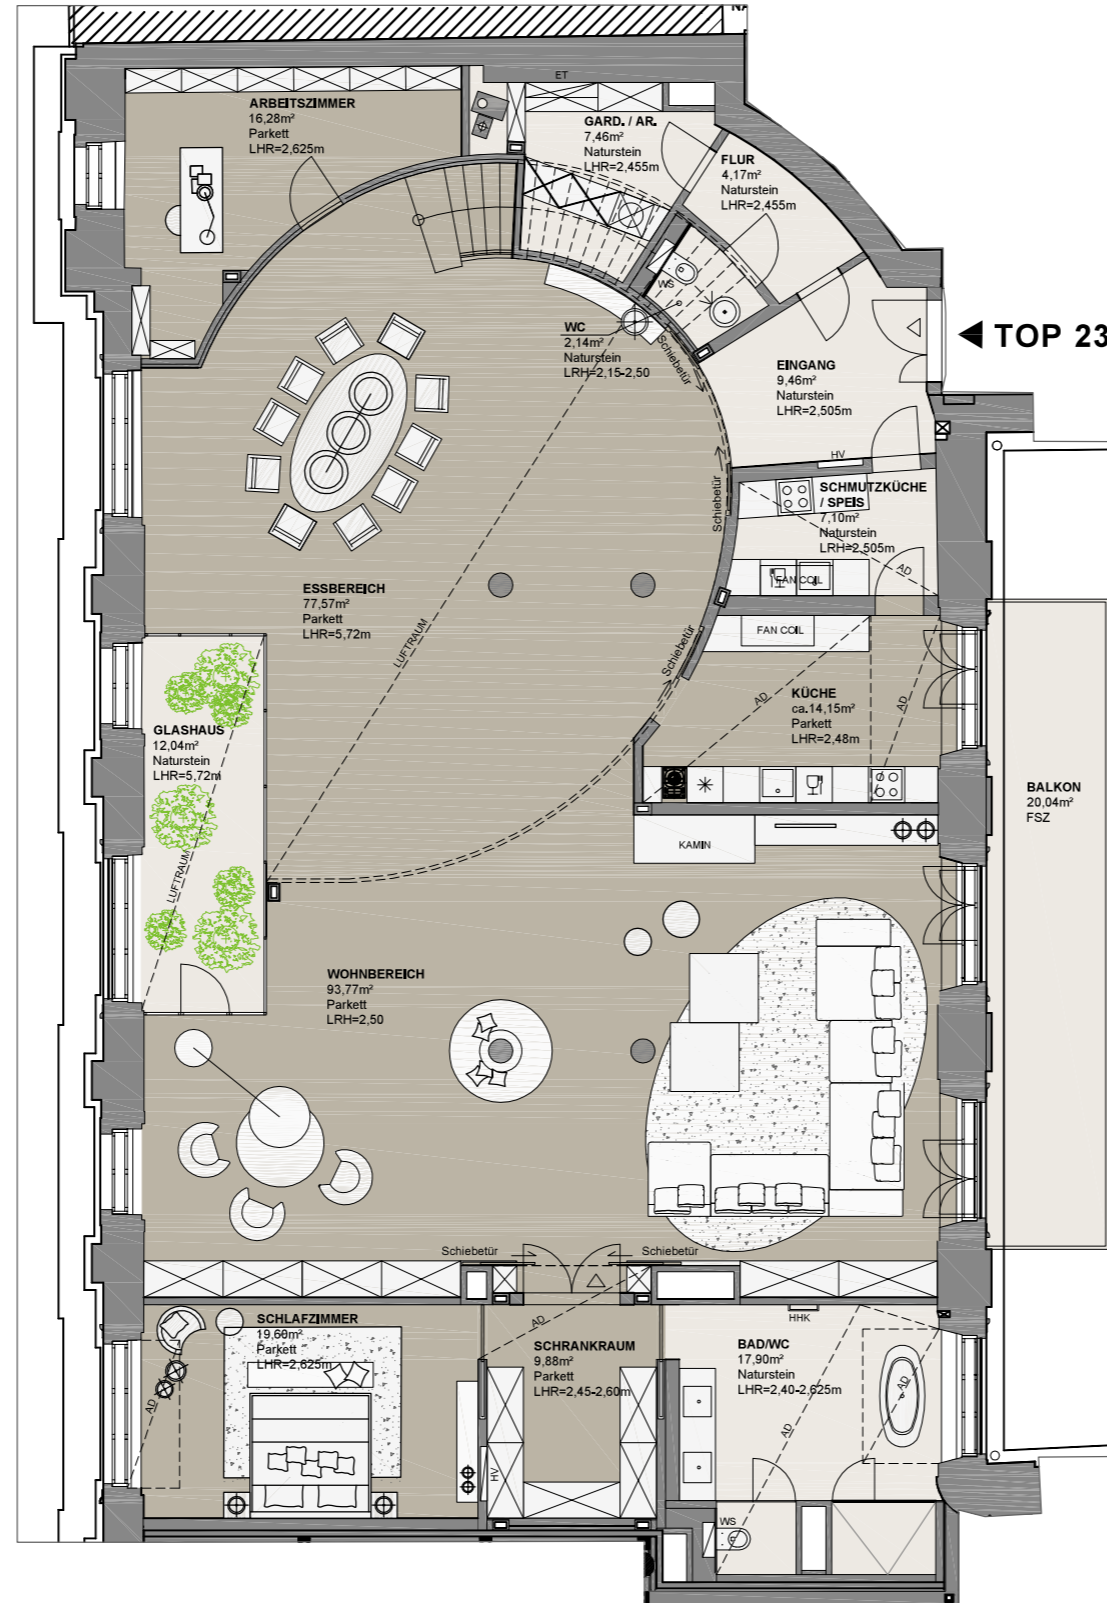

HAHNGASSE

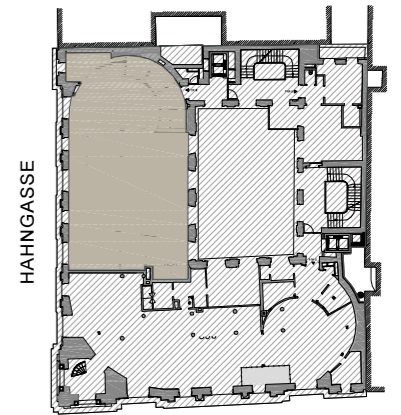

HAHNGASSE

TOP 23

3.OBERGESCHOSS

WOHNFLÄCHE 3.OG: 291,53m²

WOHNUNG GESAMT: 488,56m²

BALKON: 20,04m²

ARCHITEKTUR

HOLZBAUER & PARTNER ARCHITEKTEN
WILHELM HOLZBAUER FRITZ KAUFMANN EGON TÜRNER WOLFGANG VANEK

INNENARCHITEKTUR

CHRISTIAN L. EINWALLER
ARCHITECTS

PROJEKTENTWICKLUNG


X
STIX UND PARTNER

EXKLUSIVVERTRIEB

PIMENT

IMMOBILIEN & INVESTMENT

A/1010 WIEN
DR. KARL LUEGER PLATZ 5 / DG
OFFICE@PIMENT.AT
TEL +43 1 512 12 27 FAX +26
WWW.PIMENT.AT

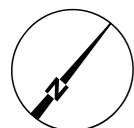


1 m
08.03.2019
M = 1:125

HHK HANTUCHHEIZKÖRPER
EV ELEKTROVERTEILER
HV HEIZUNGSVERTEILER
WS WOHNUNGSSTATION


AD ABGEHÄNGTE DECKE
LRH LICHTRE RAUMHÖHE
FSZ FEINSTEINZEUG
OL OBERLICHT

UNVERBINDLICHE PLANKOPIE

Unverbindliche Plankopie. Änderungen vorbehalten. Die dargestellte Möblierung ist nicht Bestandteil des Lieferumfangs und dient nur als Einrichtungsvorschlag. Alle dargestellten Gegenstände haben symbolhaften Charakter.

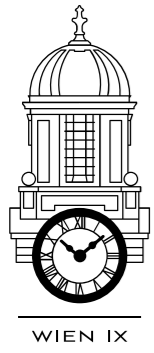

BERG GASSE 35

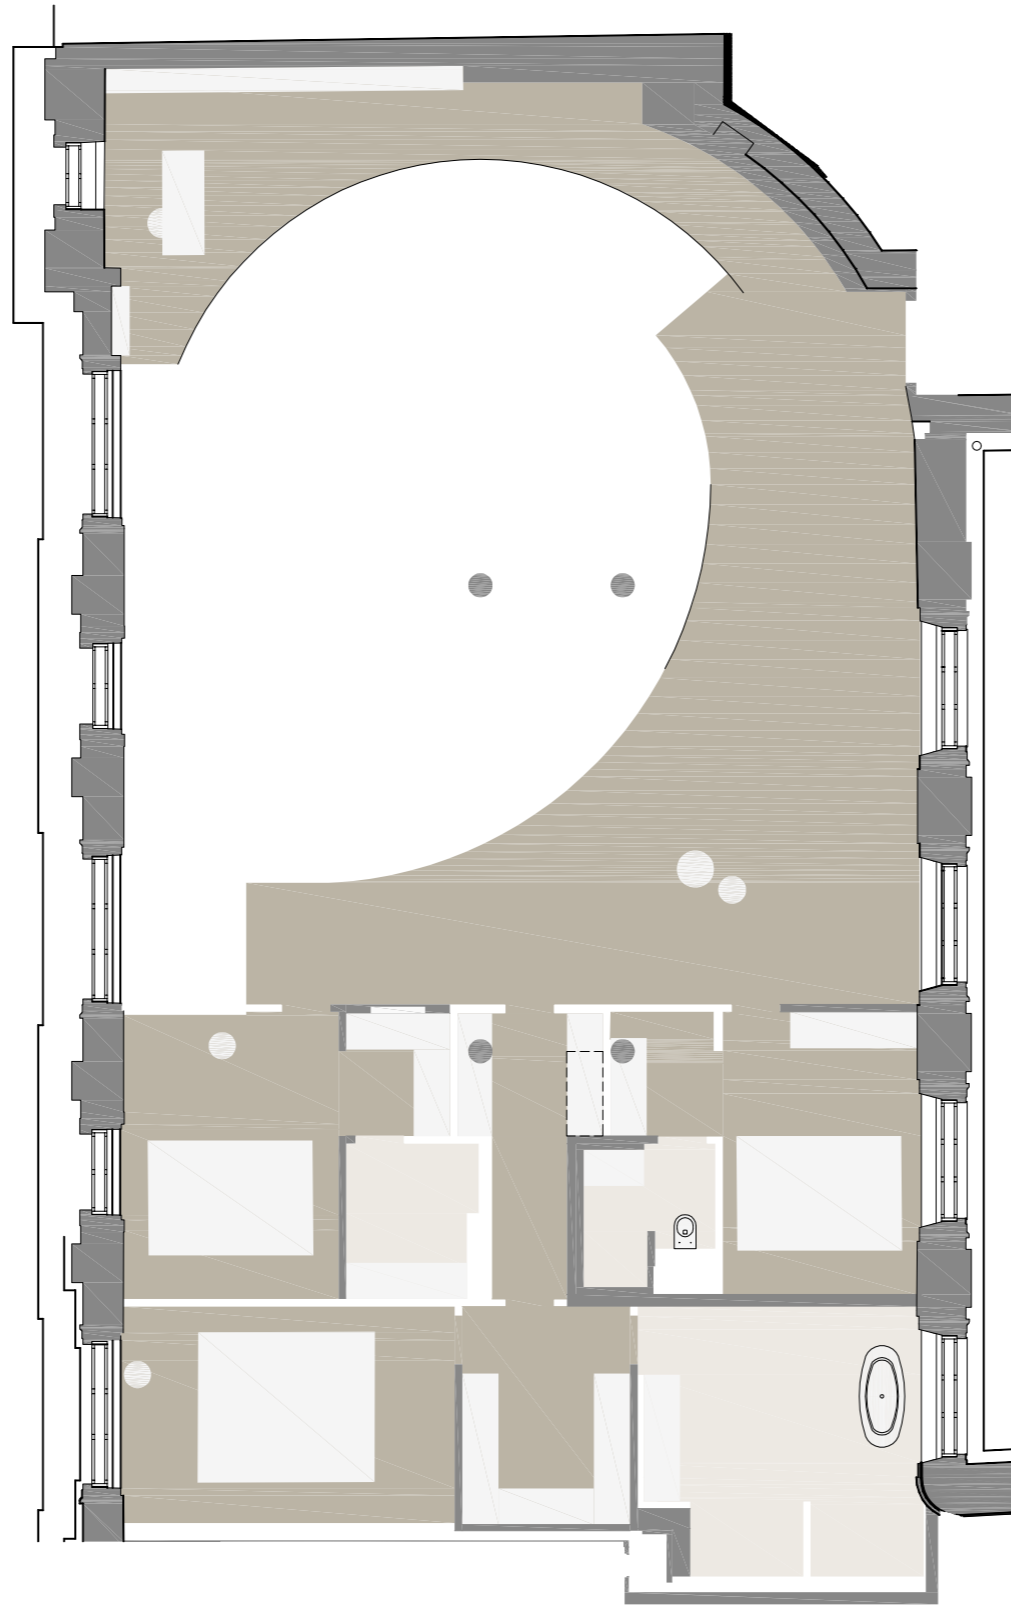

TOP 23

ARCHITEKTUR

HOLZBAUER & PARTNER ARCHITEKTEN
WILHELM HOLZBAUER FRITZ KAUFMANN EGON TÜRNER WOLFGANG VANEK

INNENARCHITEKTUR

 **CHRISTIAN L. EINWALLER**
ARCHITECTS

PROJEKTENTWICKLUNG




STIX UND PARTNER

EXKLUSIVVERTRIEB

PIMENT

IMMOBILIEN &
INVESTMENT

A/1010 WIEN
DR. KARL LUEGER PLATZ 5 / DG
OFFICE@PIMENT.AT
TEL +43 1 512 12 27 FAX +26
WWW.PIMENT.AT

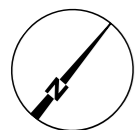

1 m

M = 1:125

20.02.2019

HHK HANDTUCHHEIZKÖRPER
EV ELEKTROVERTEILER
HV HEIZUNGSVERTEILER
WS WOHNSTATION

AD ABGEHÄNGTE DECKE
LRH LICHTER RAUMHÖHE
FSZ FEINSTEINZEUG
OL OBERLICHT

UNVERBINDLICHE PLANKOPIE

Unverbindliche Plankopie. Änderungen vorbehalten. Die dargestellte Möblierung ist nicht Bestandteil des Lieferumfangs und dient nur als Einrichtungsvorschlag. Alle dargestellten Gegenstände haben symbolhaften Charakter.