


1. DG



2. DG

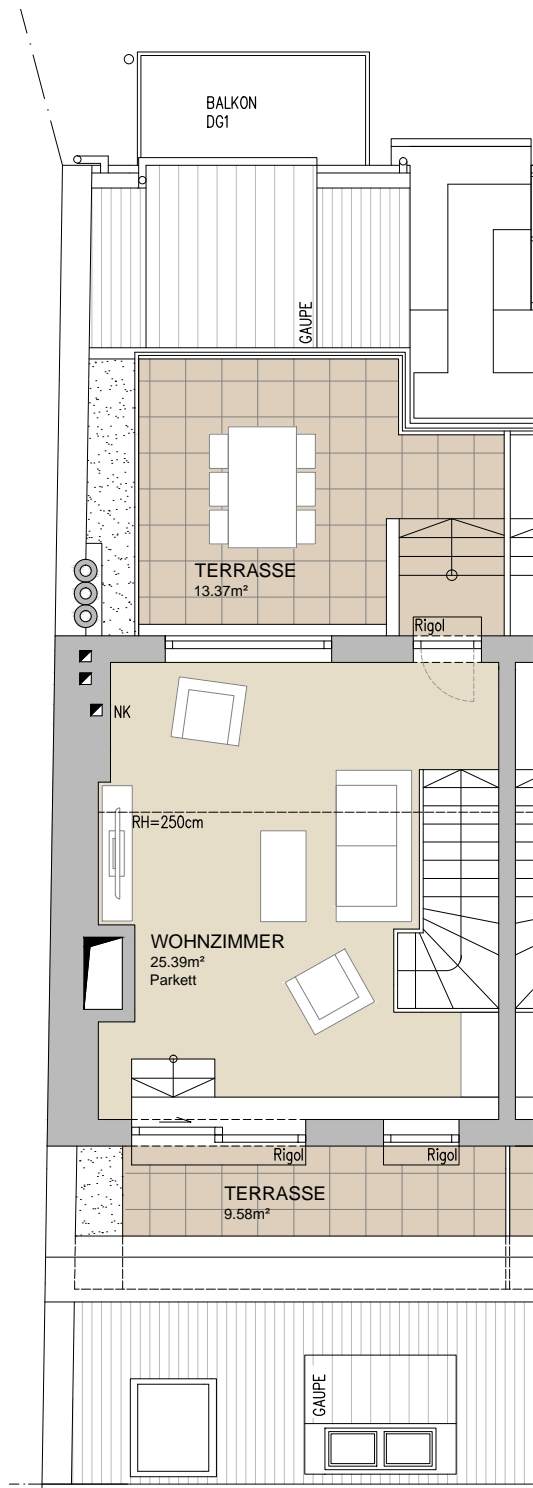

TOP 12	1.DG/2.DG
WNFL	96.53 m <sup>2</sup>
Balkon	4.31 m <sup>2</sup>
Terrasse	22.95 m <sup>2</sup>



1. DG

2. DG

## VORABZUG

1180 Wien, Theresiengasse 16 | TOP 12

Im Zuge der Bauausführung kann es zu technisch bedingten Änderungen kommen.  
 Flächenangaben und Raumabmessungen vorbehaltlich Naturmaß. (m<sup>2</sup> Angaben bis RH=0cm)  
 Achten Sie beim Ausdruck des Planes auf die Seitenskalierung, und prüfen Sie den Maßstab mithilfe der Maßstabsleiste.

2018 © www.bernerstolz.com