

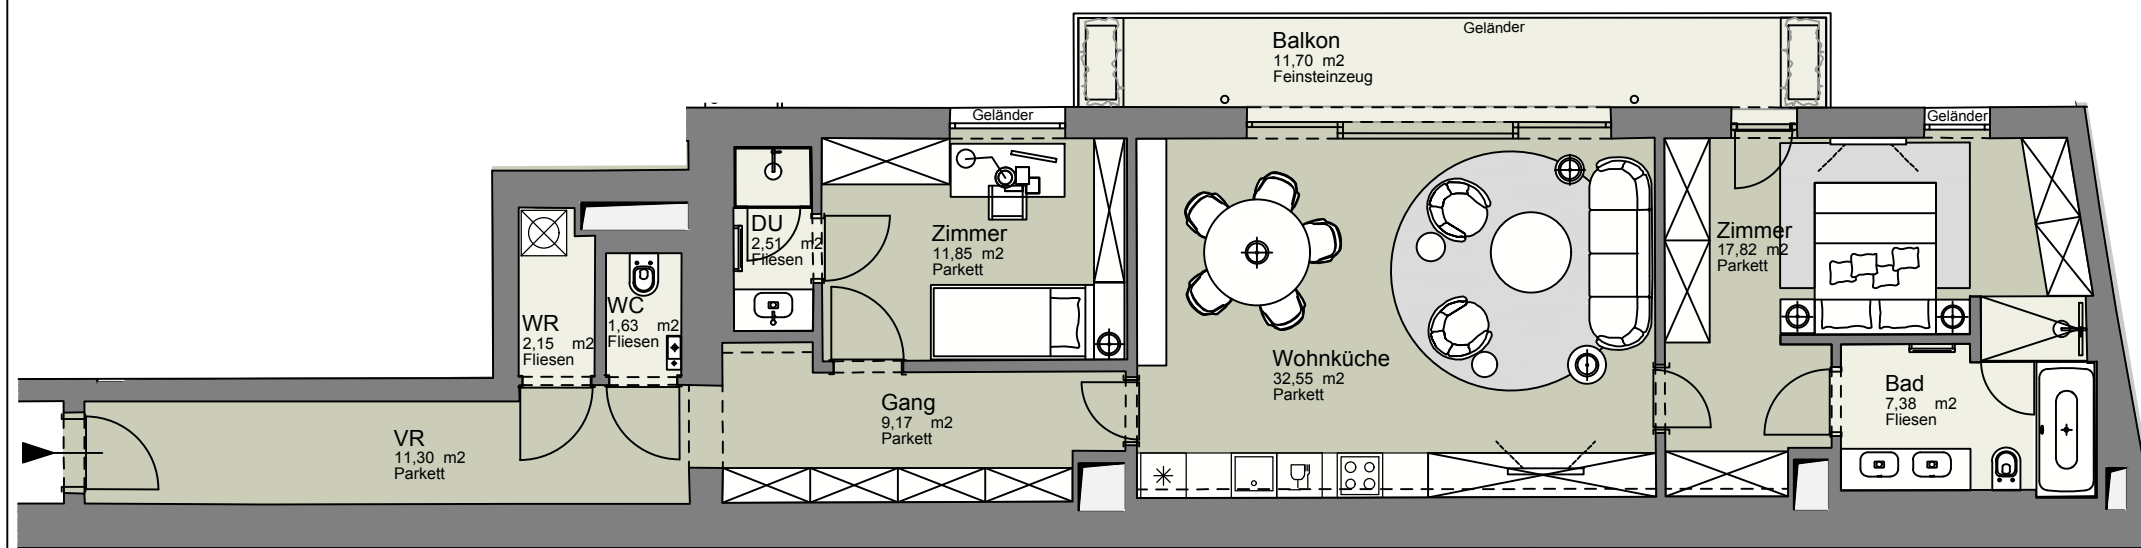


TOP 15_2.OG

Vorraum	11,30 m ²	2,60 mRH
Wirtschaftsr.	2,15 m ²	2,60 mRH
WC	1,63 m ²	2,60 mRH
Gang	9,17 m ²	2,54 mRH
Zimmer	11,85 m ²	2,80 mRH
Dusche	2,51 m ²	2,60 mRH
Wohnküche	32,55 m ²	2,80 mRH
Zimmer	17,82 m ²	2,80 mRH
Bad	7,38 m ²	2,59 mRH
GESAMT	96,36 m²	
Balkon	11,70 m ²	
Keller	2,74 m ²	

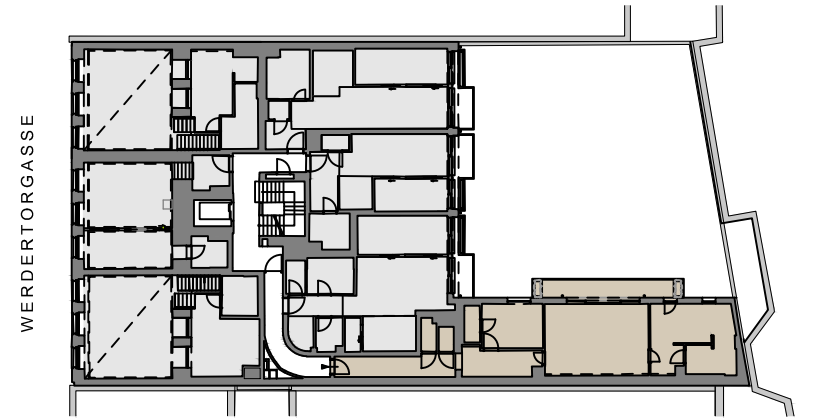

WERTORTGASSE 6

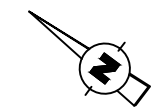

1:100
0 1 2 3 4 5 6m

- EV ELEKTROVERTEILER
- HHK HANDTUCHHEIZKÖRPER
- HV HEIZUNGSVERTEILER
- WR WIRTSCHAFTSRAUM
- RH RAUMHÖHE

UNVERBINDLICHE PLANKOPIE
Unverbindliche Plankopie, Änderungen vorbehalten.
Die dargestellte Möblierung ist nicht Bestandteil des Lieferumfangs und dient nur als Einrichtungsvorschlag.
Alle dargestellten Gegenstände haben symbolhaften Charakter.

WOLF REICHT ARCHITECTS
WIEN • VIENNA • 维也纳

WOLF REICHT ARCHITECTS ZT GmbH
A-1010 Wien, Herrngasse 6-8 / 6 / 3