




**TOP 29\_4.OG**

Vorraum	6,92 m <sup>2</sup>	2,61 mRH
WC	1,64 m <sup>2</sup>	2,61 mRH
Wirtschaftsr.	2,16 m <sup>2</sup>	2,61 mRH
Gang	9,03 m <sup>2</sup>	2,53 mRH
Zimmer	11,82 m <sup>2</sup>	2,80 mRH
Dusche	2,48 m <sup>2</sup>	2,60 mRH
Wohnküche	32,35 m <sup>2</sup>	3,56 mRH
Zimmer	17,68 m <sup>2</sup>	2,79 mRH
Bad	7,34 m <sup>2</sup>	2,61 mRH



GESAMT 91,42 m<sup>2</sup>

Balkon 10,45 m<sup>2</sup>

Keller 2,11 m<sup>2</sup>

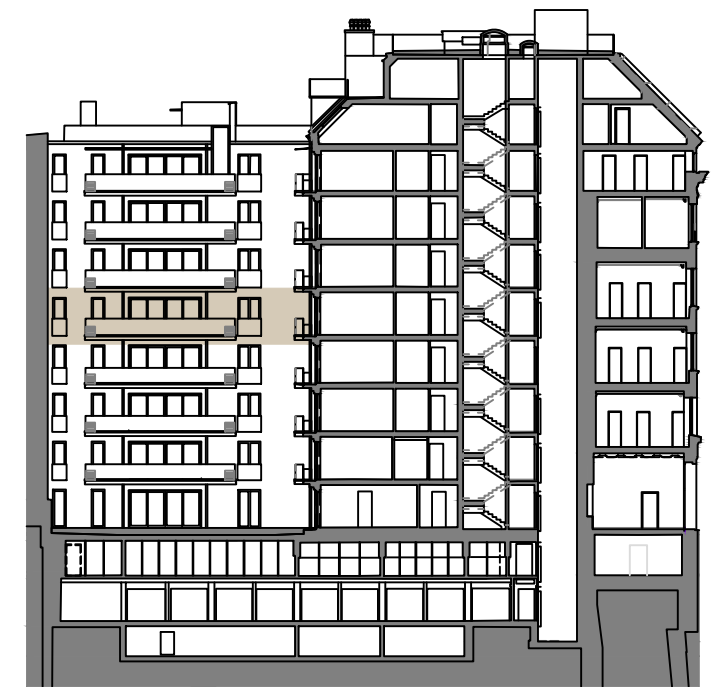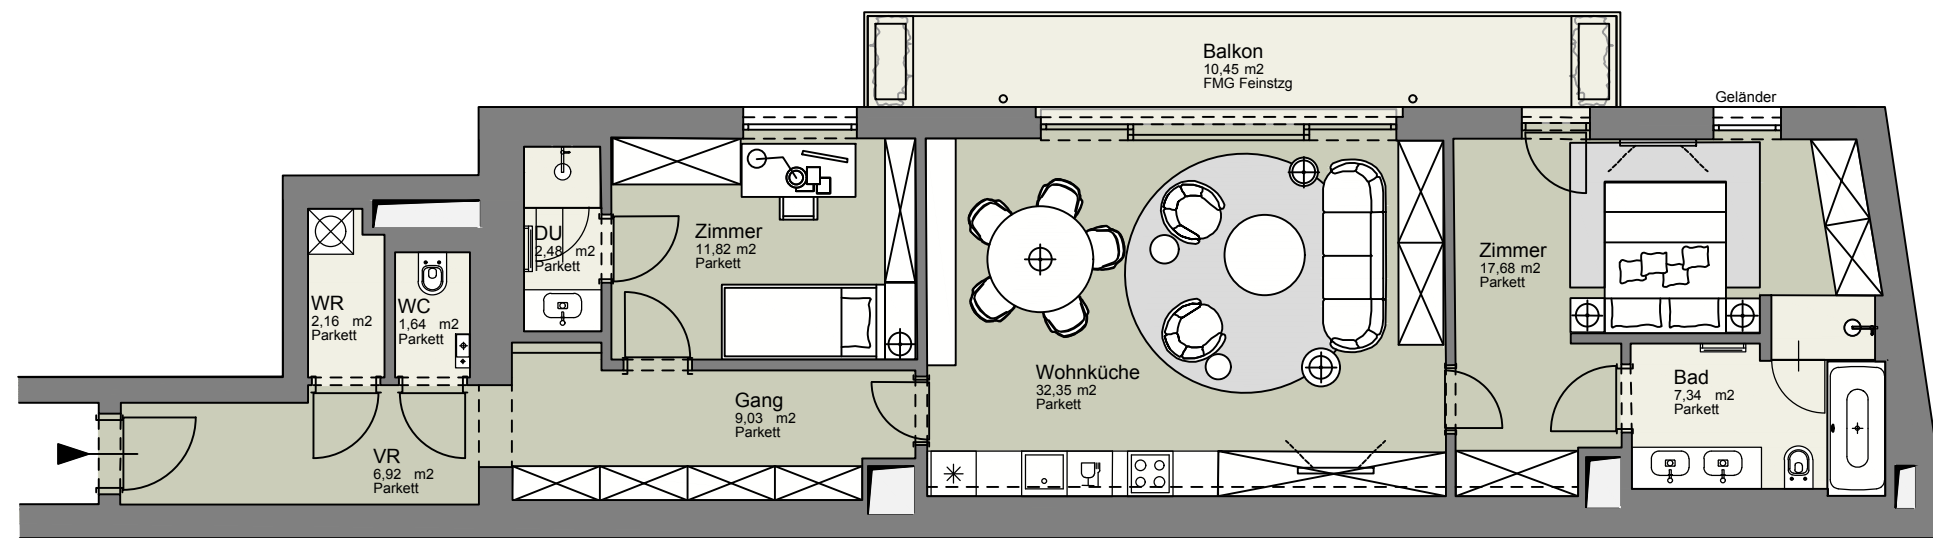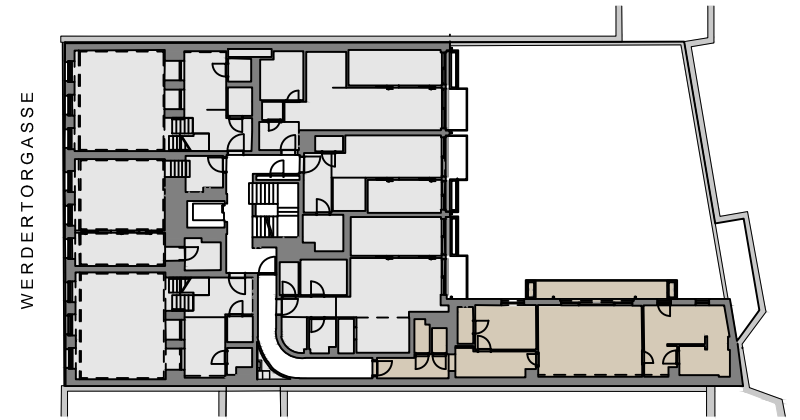

WERDERTORGASSE 6

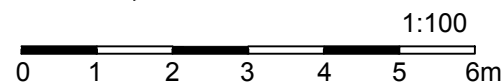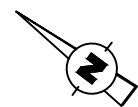

**UNVERBINDLICHE PLANKOPIE**  
 Unverbindliche Plankopie, Änderungen vorbehalten.  
 Die dargestellte Möblierung ist nicht Bestandteil des  
 Lieferumfangs und dient nur als Einrichtungsvorschlag.  
 Alle dargestellten Gegenstände haben symbolhaften Charakter.

**WOLF REICHT ARCHITECTS**

WIEN • VIENNA • 维也纳

WOLF REICHT ARCHITECTS ZT GmbH  
 A-1010 Wien, Herrengasse 6-8 / 6 / 3