


**TOP 39\_6.OG**


Vorraum	6,91 m <sup>2</sup>	2,63 mRH
Wirtschaftsr	2,12 m <sup>2</sup>	2,62 mRH
WC	1,60 m <sup>2</sup>	2,62 mRH
Gang	9,06 m <sup>2</sup>	2,53 mRH
Dusche	2,60 m <sup>2</sup>	2,60 mRH
Zimmer	11,85 m <sup>2</sup>	2,80 mRH
Wohnküche	32,52 m <sup>2</sup>	2,80 mRH
Zimmer	17,74 m <sup>2</sup>	2,80 mRH
Bad	7,37 m <sup>2</sup>	2,59 mRH

GESAMT 91,77 m<sup>2</sup>


Balkon 10,59 m<sup>2</sup>  
Keller 2,23 m<sup>2</sup>

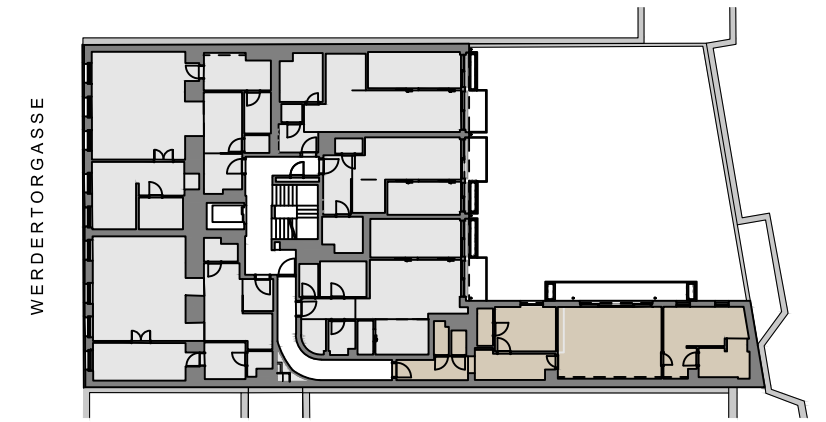

WERTERTORGASSE

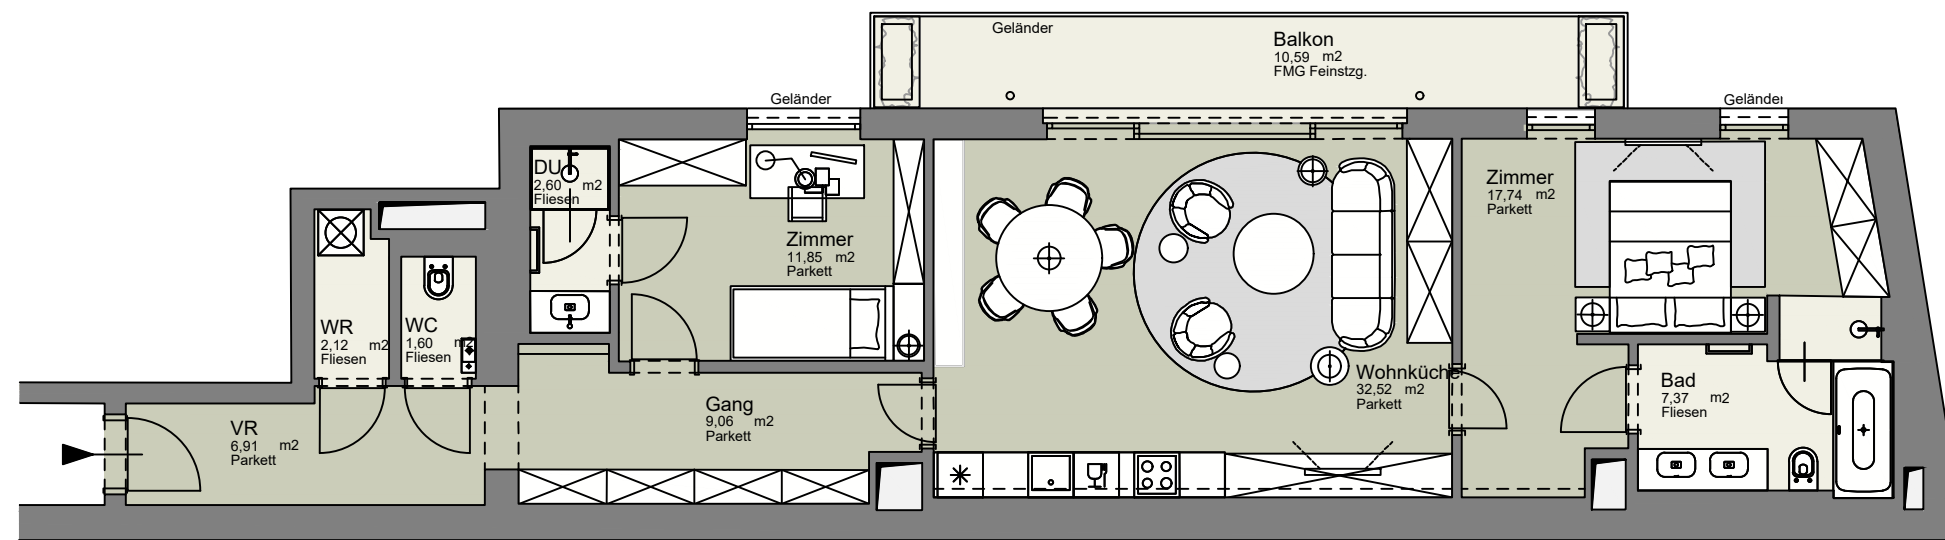

WERTERTORGASSE 6

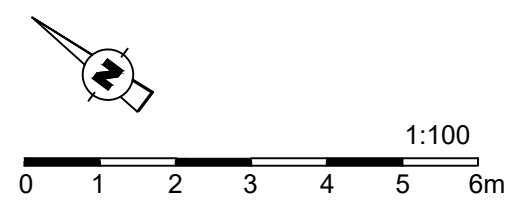

**UNVERBINDLICHE PLANKOPIE**  
Unverbindliche Plankopie, Änderungen vorbehalten.  
Die dargestellte Möblierung ist nicht Bestandteil des Lieferumfangs und dient nur als Einrichtungsvorschlag.  
Alle dargestellten Gegenstände haben symbolhaften Charakter.

**WOLF REICHT ARCHITECTS**  
WIEN • VIENNA • 维也纳  
WOLF REICHT ARCHITECTS ZT GmbH  
A-1010 Wien, Herrngasse 6-8 / 6 / 3