

**TOP 50\_DG-DT**


<b>DG</b>		
Entree	6,38 m <sup>2</sup>	2,64 mRH
WC	2,09 m <sup>2</sup>	2,64 mRH
Vorraum	10,50 m <sup>2</sup>	2,64 mRH
WR	5,52 m <sup>2</sup>	2,64 mRH
Zimmer	17,61 m <sup>2</sup>	2,64 mRH
Bad	5,03 m <sup>2</sup>	2,64 mRH
Wohnküche	52,42 m <sup>2</sup>	2,64 mRH

<b>GG</b>		
Galerie	46,16 m <sup>2</sup>	2,64 mRH



<b>DT</b>		
Dachausstieg	1,60 m <sup>2</sup>	- mRH

**GESAMT** 147,31 m<sup>2</sup>


Atrium im DG	15,47 m <sup>2</sup>
Terrasse im DG	34,56 m <sup>2</sup>
Terrasse im GG	16,23 m <sup>2</sup>
Dachterrasse	60,17 m <sup>2</sup>
Keller	2,41 m <sup>2</sup>

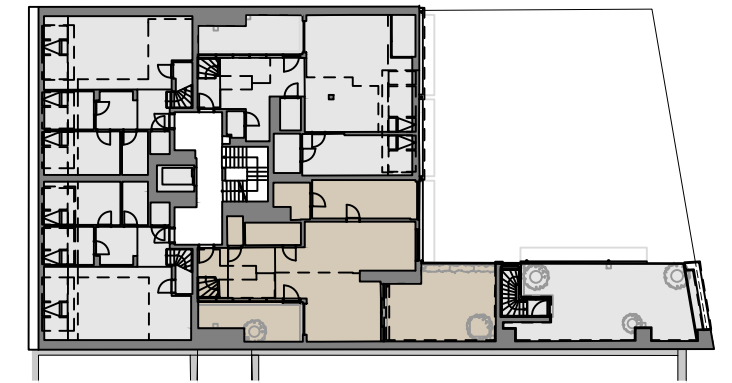

WERDERTORGASSE

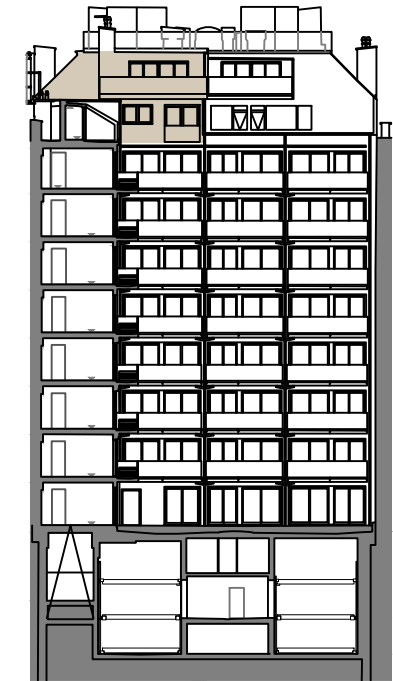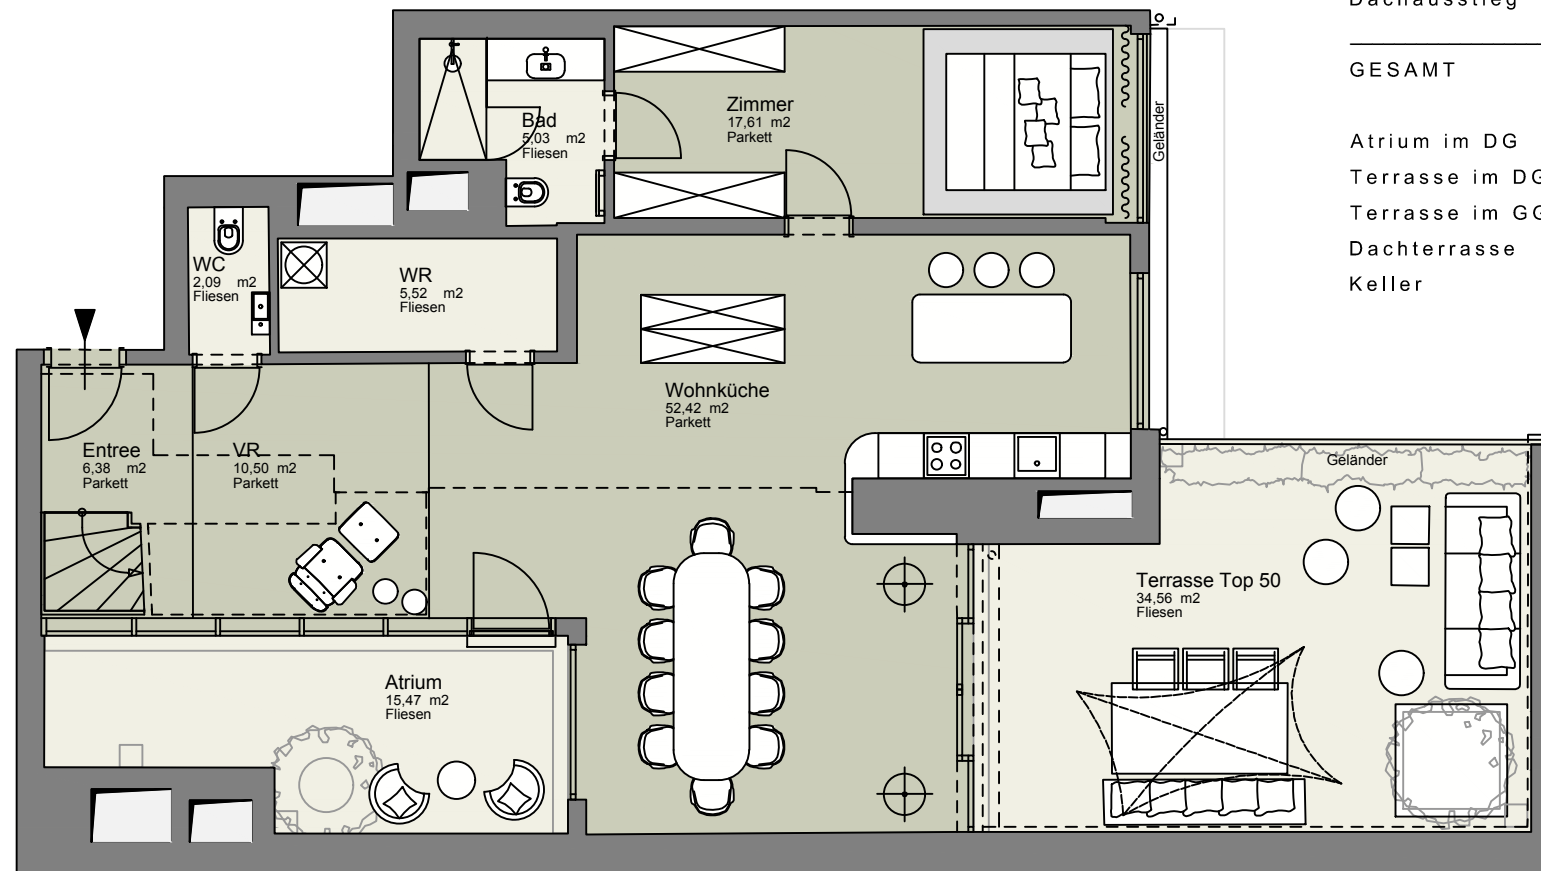

WERDERTORGASSE 6

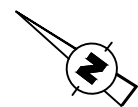


1:100  
0 1 2 3 4 5 6m

**UNVERBINDLICHE PLANKOPIE**  
Unverbindliche Plankopie, Änderungen vorbehalten.  
Die dargestellte Möblierung ist nicht Bestandteil des  
Lieferumfangs und dient nur als Einrichtungsvorschlag.  
Alle dargestellten Gegenstände haben symbolhaften Charakter.




**WOLF REICHT ARCHITECTS**  
WIEN • VIENNA • 维也纳

WOLF REICHT ARCHITECTS ZT GmbH  
A-1010 Wien, Herrngasse 6-8 / 6 / 3

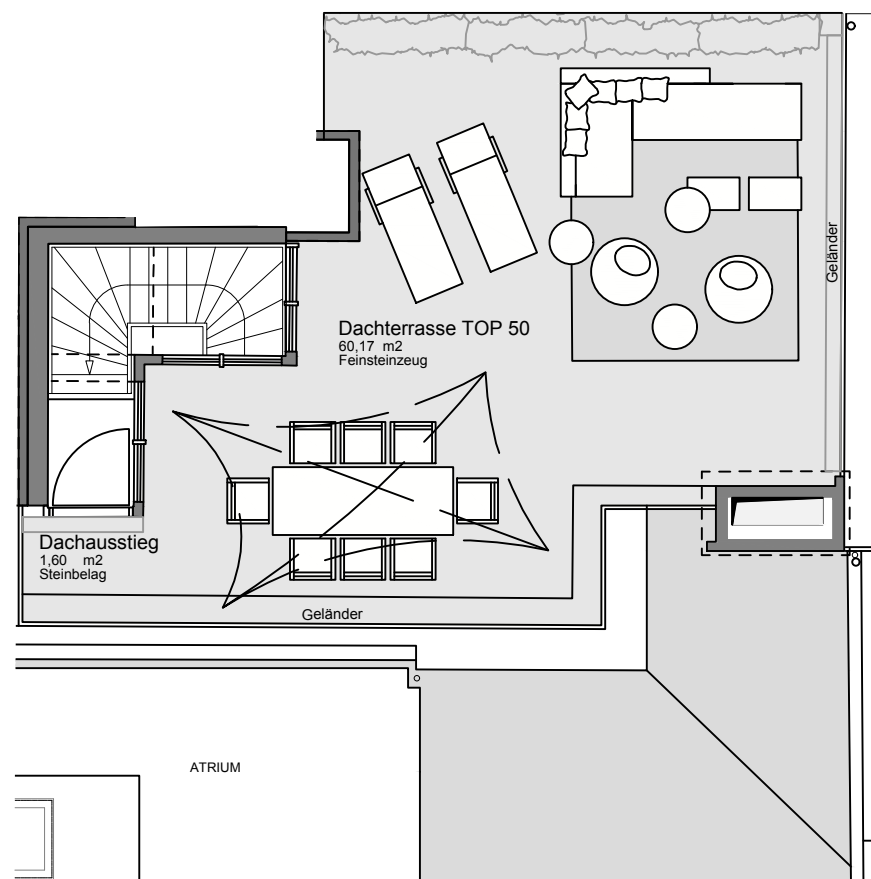

**TOP 50\_Dachterrasse**

Dachausstieg 1,60 m<sup>2</sup>  
 Dachterrasse 60,17 m<sup>2</sup>

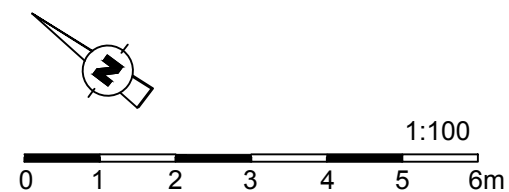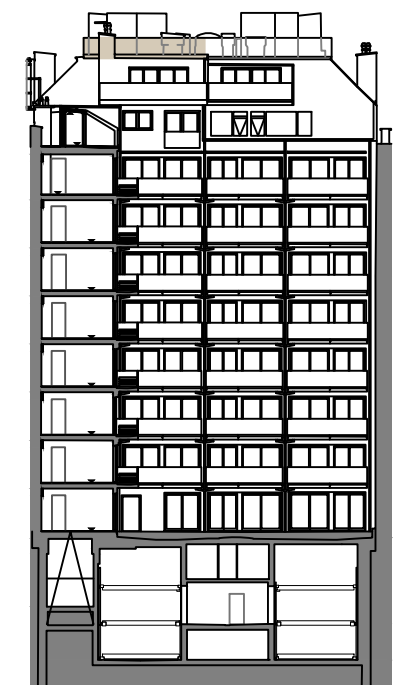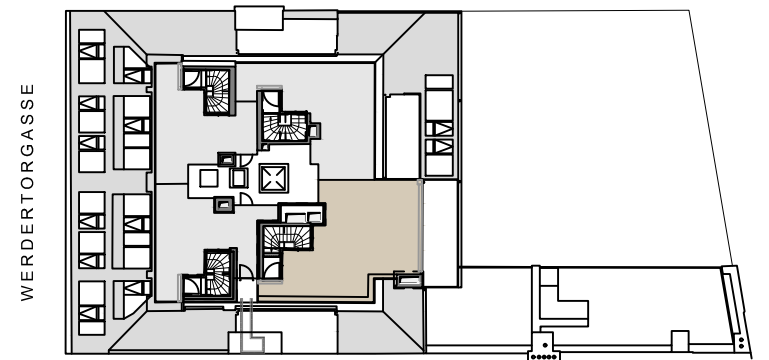

**UNVERBINDLICHE PLANKOPIE**  
 Unverbindliche Plankopie, Änderungen vorbehalten.  
 Die dargestellte Möblierung ist nicht Bestandteil des  
 Lieferumfangs und dient nur als Einrichtungsvorschlag.  
 Alle dargestellten Gegenstände haben symbolhaften Charakter.

**WOLF REICHT ARCHITECTS**  
 WIEN • VIENNA • 维也纳

WOLF REICHT ARCHITECTS ZT GmbH  
 A-1010 Wien, Herrengasse 6-8 / 6 / 3