


LIVING GLANZING

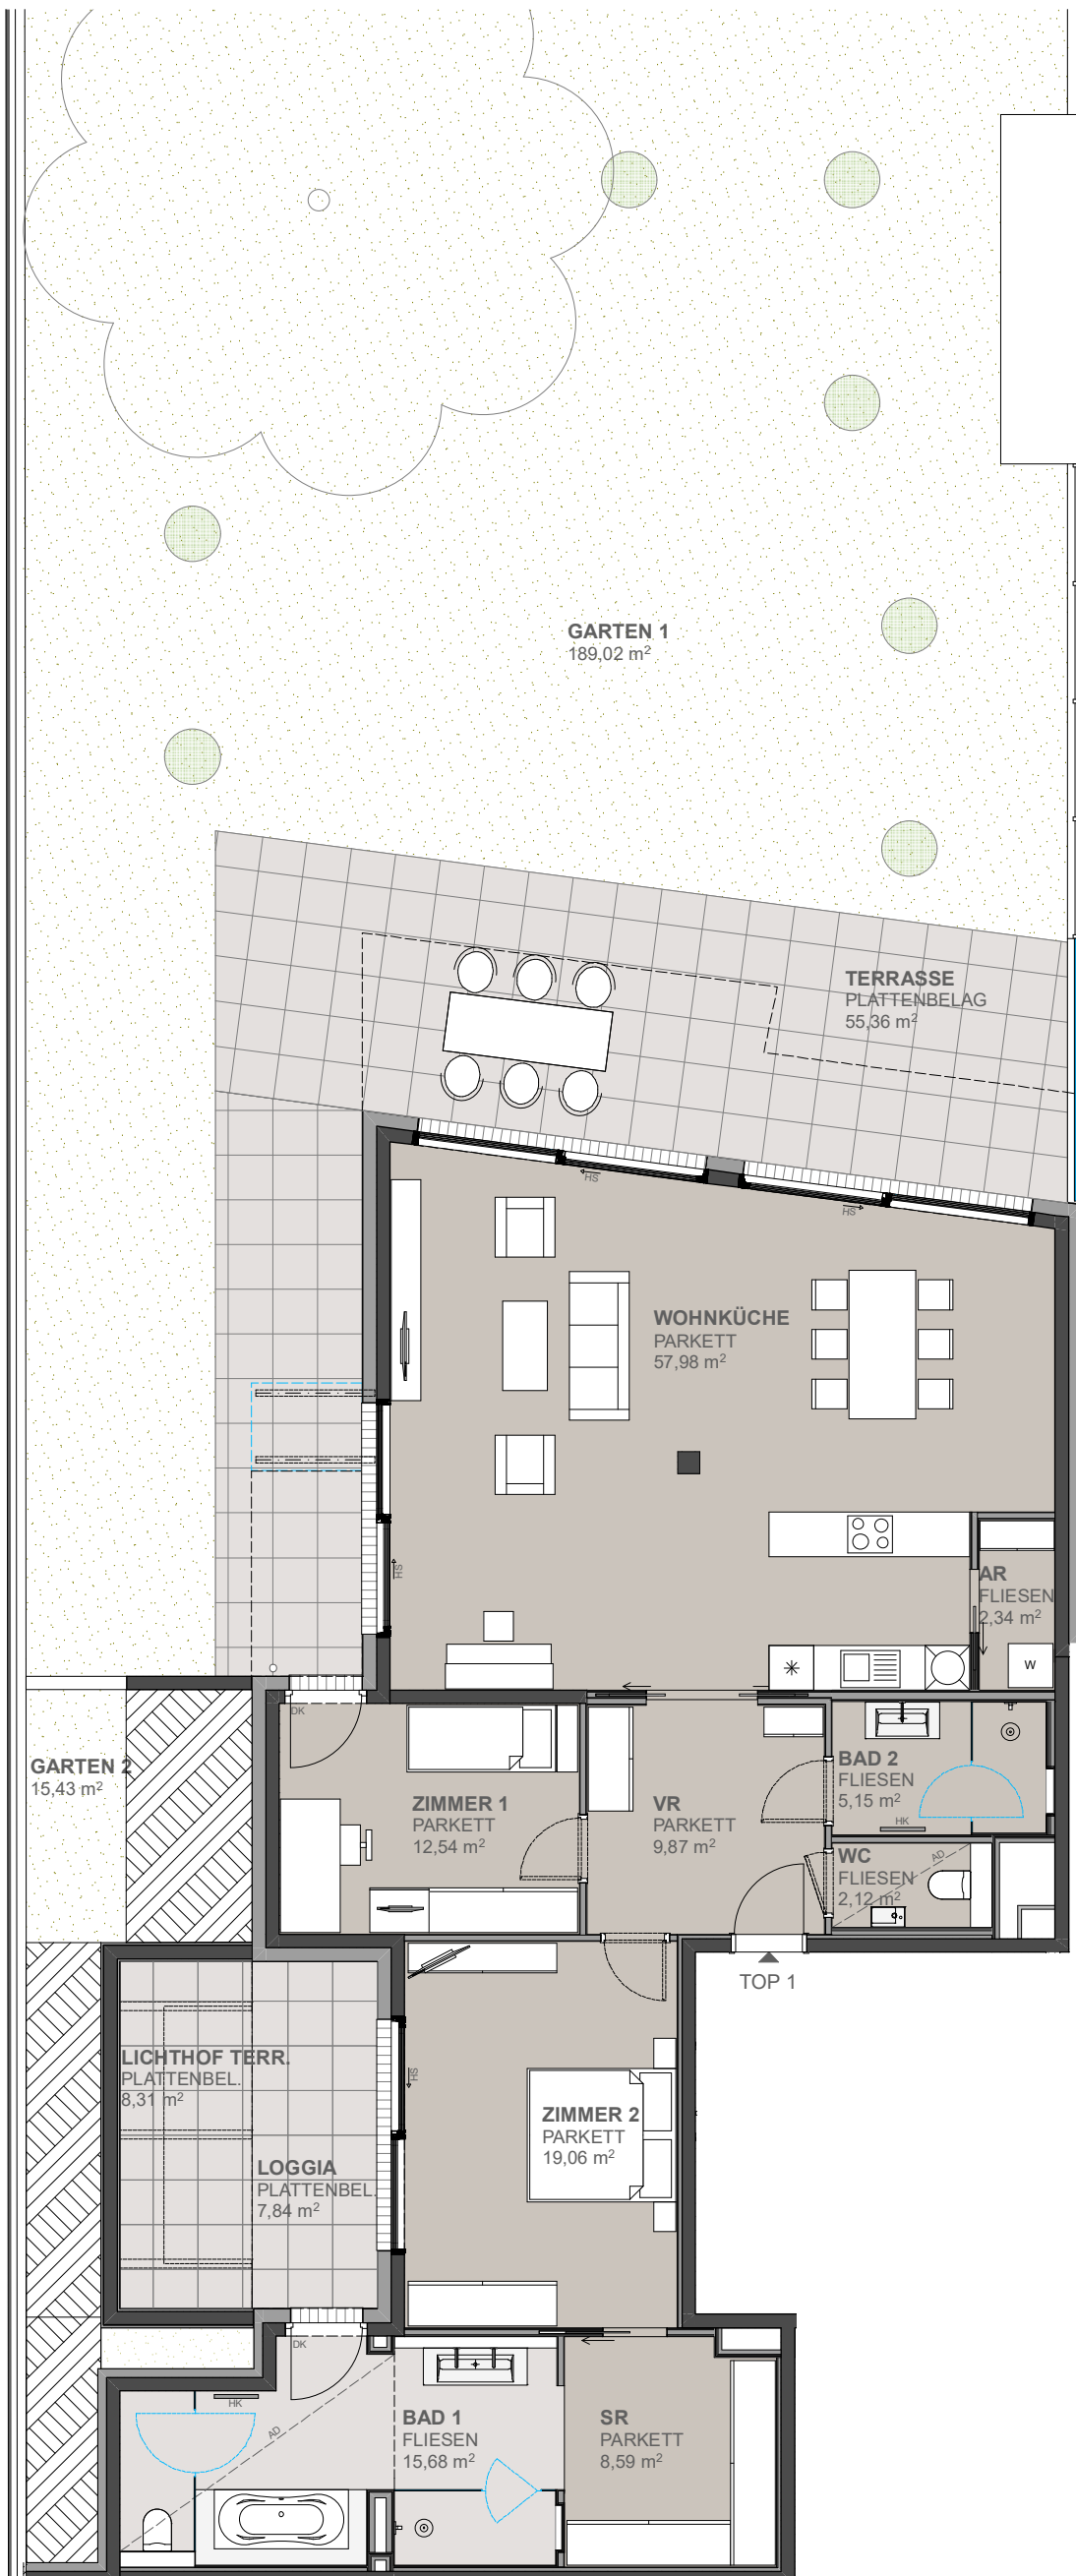


GLANZINGGASSE 7
1190 WIEN

Stiege 2 / Top 1
Gartengeschosß

Wohnfläche: 133,33 m²
Loggia: 7,84 m²
Wohnfläche ges.: 141,17 m²
Terrasse: 63,67 m²
Garten: 204,45 m²

LEGENDE
AD ABGEHÄNGTE DECKE
DK DREHKIPPFLÜGEL
FPH FERTIGPARAPETHÖHE
HK HANDTUCHHEIZKÖRPER
HS HEBESCHIEBETÜR
OL OBERLICHT

RAUMHÖHE AUFENTHALTSRÄUME:
RH = 2,67 M

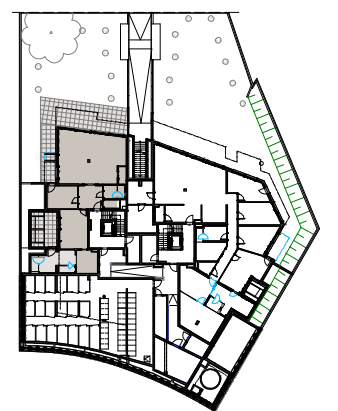

STAND 24.6.2020

BAUTRÄGER

Glanzinggasse 7 GmbH & Co KG
Handelskai 94-96/9. OG
1020 Wien

ARCHITEKTEN

zielraum architektur ziviltechniker gmbh
Paschinggasse 8/B4
1170 Wien

EXKLUSIVVERTRIEB

PIMENT
IMMOBILIEN &
INVESTMENT

Piment Immobilien & Investment GmbH
Dr. Karl Lueger Platz 5, 1010 Wien
+43 1 512 12 27 / office@piment.at
livingglanzing.at

Die angegebenen Quadratmeter sind circa Maße. Maßtoleranzen bis zu 3% der Gesamfläche sind möglich. Die Grundrisse verstehen sich vorbehaltlich architektonisch und technisch notwendiger Änderungen. Die Ausführung erfolgt laut Bau- und Ausstattungsbeschreibung. Die Darstellung der Sanitärgegenstände ist symbolhaft. Die Möblierung dient der Veranschaulichung und ist im Kaufpreis nicht inkludiert. Unverbindliche Plankopie, Änderungen während der Bauausführung vorbehalten. Koten sind nicht für die Bestellung von Einbaumöbeln verwendbar. Naturmaße erforderlich.

