

TOP 01

Edgeschoss	291,00
Zwischengeschoss	227,00
Gesamt (m²)	ca.518,00

NATURMASSE NEHMEN; KOTEN & DIMENSIONIERUNG PRÜFEN

EINWALLER & FIALIK
ARCHITECTEN

Einwaller & Partner GmbH Palais Harrach Freyung 3 1010 Wien Tel+43.1.535.37.30
Architekt Dipl.-Ing. Claus Fialik Brunnerg. 31A 2380 Perchtoldsdorf Tel+43.1.865.74.40

PLANINHALT: Top 01, Erdgeschoss


MASSTAB: 1:100

PLAN NR.: -


GEZEICHNET: lsm

PROJEKT:
BV Werdtorgasse 5-7

DATUM: 29.01.2020

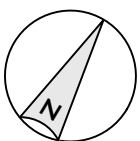

UNVERBINDLICHE PLANKOPIE
Unverbindliche Plankopie. Änderungen vorbehalten. Die dargestellte Möblierung ist nicht Bestandteil des Lieferumfangs und dient nur als Einrichtungsvorschlag. Alle dargestellten Gegenstände haben symbolhaften Charakter.

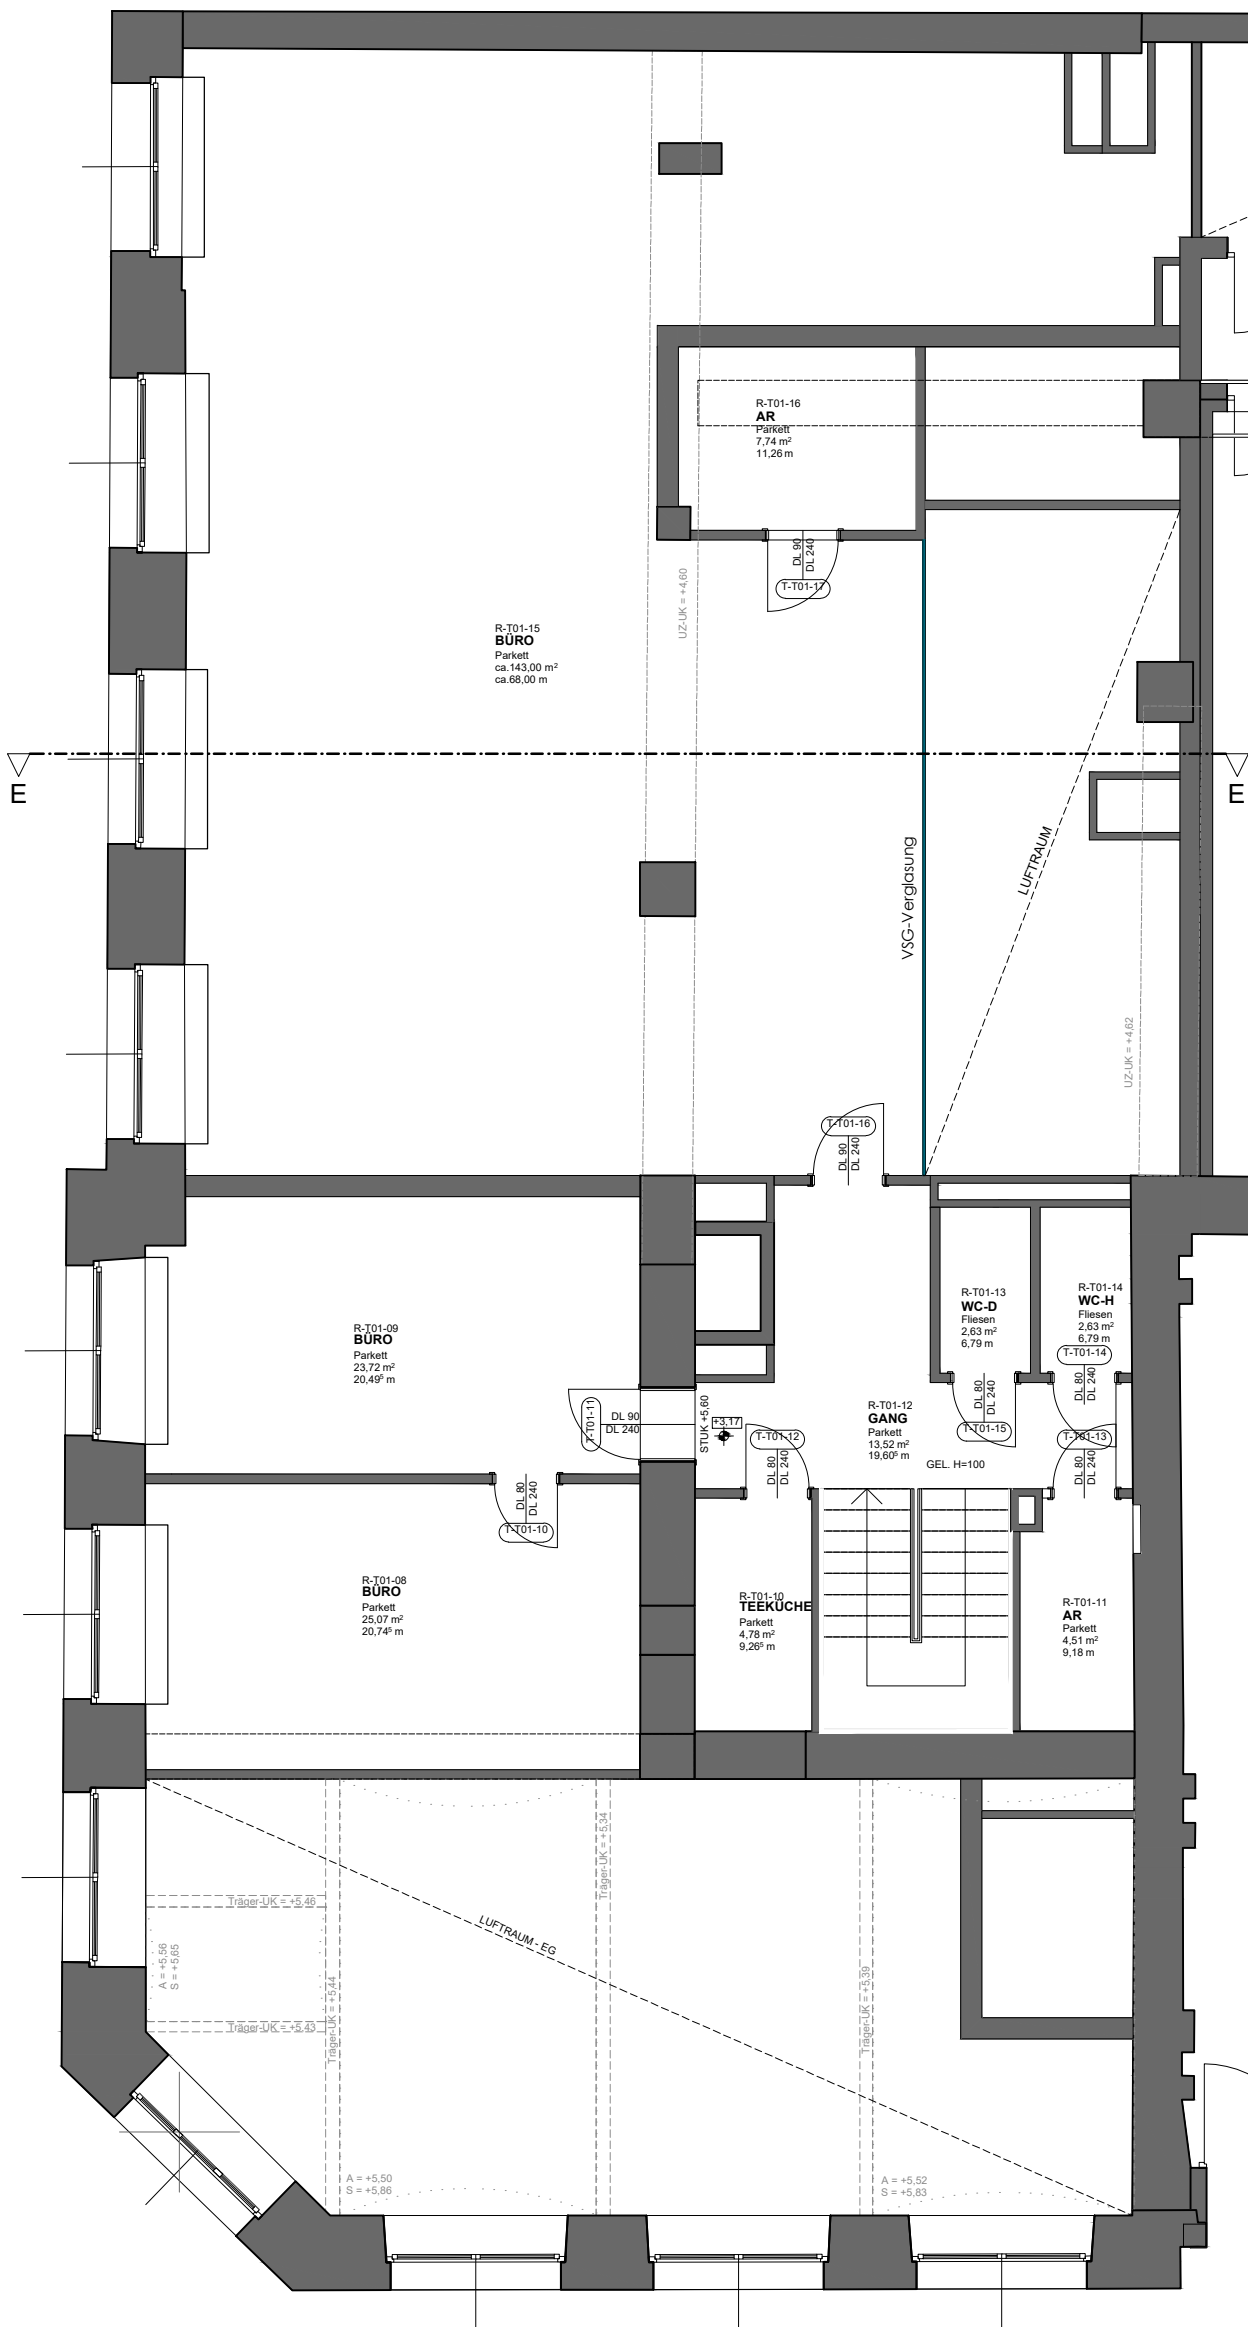

TOP 01

Erdeschoss	291,00
Zwischengeschoss	227,00
Gesamt (m²)	ca.518,00

NATURMASSE NEHMEN; KOTEN & DIMENSIONIERUNG PRÜFEN

EINWALLER & FIALIK
ARCHITEKTEN

Einwaller & Partner GmbH Palais Harrach Freyung 3 1010 Wien Tel+43.1.535.37.30
Architekt Dipl.-Ing. Claus Fialik Brunnerg. 31A 2380 Perchtoldsdorf Tel+43.1.865.74.40

PLANINHALT: Top 01, Zwischengeschoss


MASSTAB: 1:100

PLAN NR.: -

GEZEICHNET: Gor

PROJEKT:
BV Werdertorgasse 5-7

DATUM: 29.01.2020

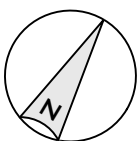

UNVERBINDLICHE PLANKOPIE
Unverbindliche Plankopie. Änderungen vorbehalten. Die dargestellte Möblierung ist nicht Bestandteil des Lieferumfangs und dient nur als Einrichtungsvorschlag. Alle dargestellten Gegenstände haben symbolhaften Charakter.