

APARTMENT 44, DG

Raumhöhe (m) ca. 2,10 - 2,54
 Raumhöhe-Luftraum (m) ca. 2,10 - 6,10

Vorraum	25,60
WC	2,58
Garderobe	3,88
AR	2,81
Zimmer	24,48
Bad	13,03
WC	2,02
Zimmer	18,18
Zimmer	20,87
Wirtschaftsraum	7,29
Garderobe	11,22
Bad	12,64
Summe-DG (m²)	144,60

Galerie	81,15
Dachaufstieg-DT	1,19
Gesamt (m²)	226,94


DB-Restraum (m²) 21,62

Keller (m²) 3,67


Terrasse-DG 28,42

Terrasse-DT 62,42

Summe (m²) 90,84

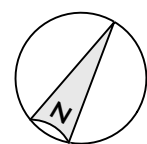

1:100

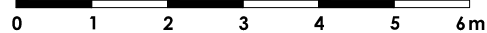

- AD . . . ABGEHÄNGTE DECKE
- EV . . . ELEKTROVERTEILER
- HHK . . . HANDTUCHHEIZKÖRPER
- HV . . . HEIZUNGSVERTEILER
- MV . . . MEDIENVERTEILE
- WR . . . WIRTSCHAFTSRAUM

UNVERBINDLICHE PLANKOPIE
 Unverbindliche Plankopie, Änderungen vorbehalten. Die dargestellte Möblierung ist nicht Bestandteil des Lieferumfangs und dient nur als Einrichtungsvorschlag. Alle dargestellten Gegenstände haben symbolhaften Charakter.

INDEX C

NATURMASSE NEHMEN; KOTEN & DIMENSIONIERUNG PRÜFEN

EINWALLER & FIALIK

ARCHITEKTEN

Einwaller & Partner GmbH Palais Harrach Freyung 3 1010 Wien Tel +43.1.535.37.30
 Architekt Dipl.-Ing. Claus Fialik Brunnerg. 31A 2380 Perchtoldsdorf Tel +43.1.865.74.40

PLANINHALT: Top 44 - Dachgeschoss


MASSSTAB: 1:100

PLAN NR.: WDTG 5-7_12_-7050_GR_MD_0067_00_F_Top 44 DG+GG+DT Vermarktungsplan

GEZEICHNET: Gor

PROJEKT:
 BV Werdertorgasse 5-7

DATUM: 01.04.2020

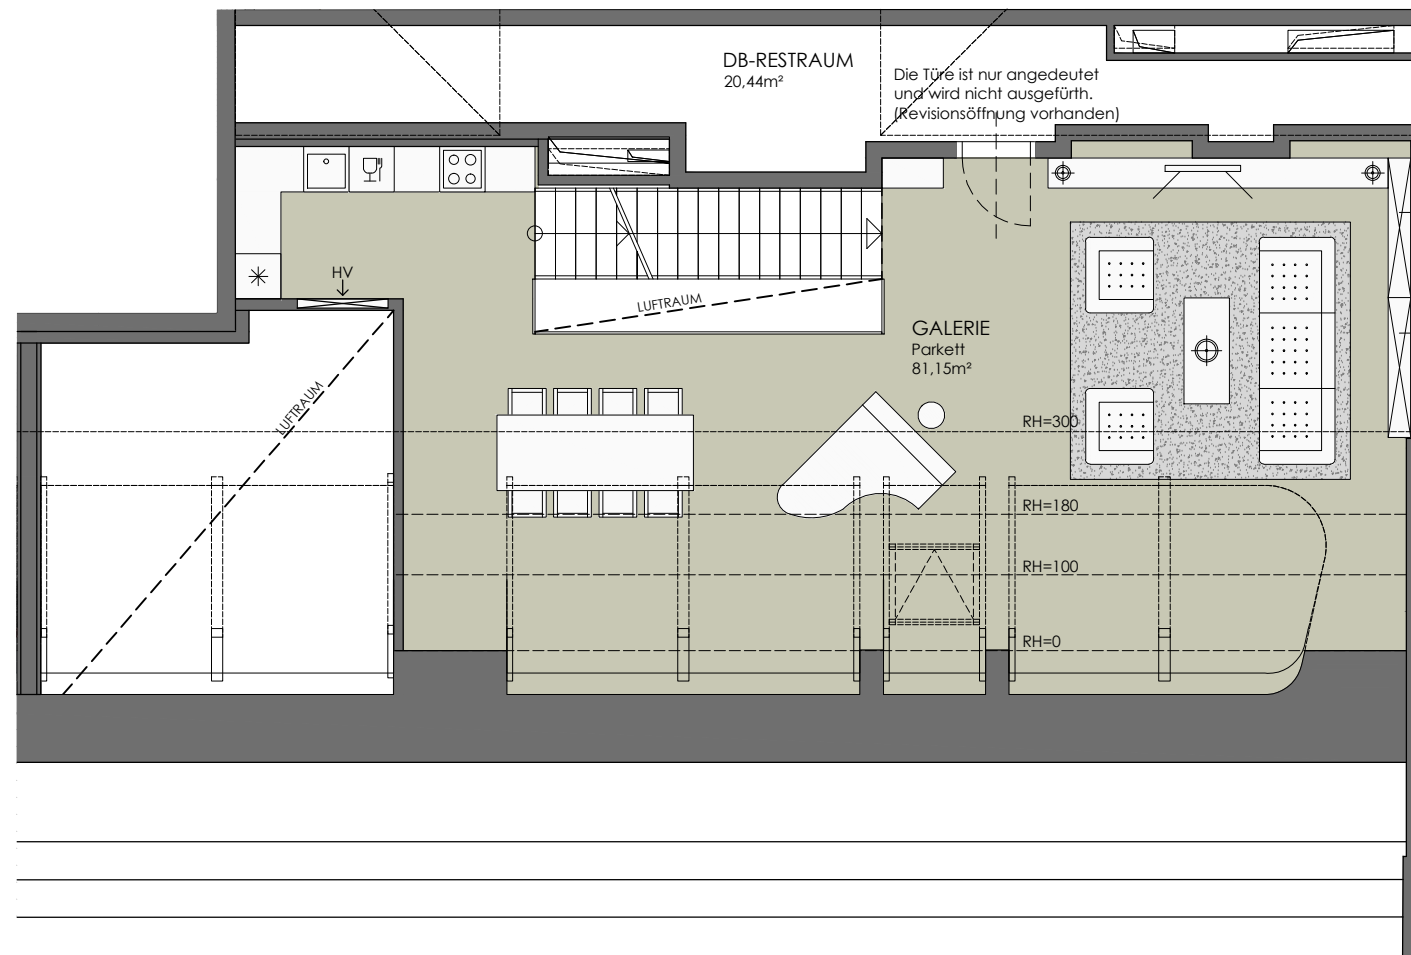

APARTMENT 44, GG

Raumhöhe (m) ca. 0,00 - 3,00
Raumhöhe-Luftraum (m) ca. 2,10 - 6,10

Vorraum	25,60
WC	2,58
Garderobe	3,88
AR	2,81
Zimmer	24,48
Bad	13,03
WC	2,02
Zimmer	18,18
Zimmer	20,87
Wirtschaftsraum	7,29
Garderobe	11,22
Bad	12,64
Summe-DG (m²)	144,60

Galerie	81,15
Dachaufstieg-DT	1,19
Gesamt (m²)	226,94


DB-Restraum (m²) 21,62

Keller (m²) 3,67


Terrasse-DG 28,42

Terrasse-DT 62,42

Summe (m²) 90,84

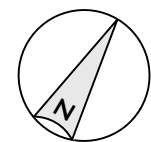

1:100

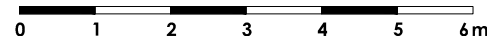

AD . . . ABGEHÄNGTE DECKE
EV . . . ELEKTROVERTEILER
HHK . . . HANDTUCHHEIZKÖRPER
HV . . . HEIZUNGSVERTEILER
MV . . . MEDIENVERTEILE
WR . . . WIRTSCHAFTSRAUM

U N V E R B I N D L I C H E P L A N K O P I E
Unverbindliche Plankopie, Änderungen vorbehalten. Die dargestellte Möblierung ist nicht Bestandteil des Lieferumfangs und dient nur als Einrichtungsvorschlag. Alle dargestellten Gegenstände haben symbolhaften Charakter.

INDEX C

NATURMASSE NEHMEN; KOTEN & DIMENSIONIERUNG PRÜFEN

EINWALLER & FIALIK
ARCHITEKTEN

Einwaller & Partner GmbH Palais Harrach Freyung 3 1010 Wien Tel +43.1.535.37.30
Architekt Dipl.-Ing. Claus Fialik Brunnerg. 31A 2380 Perchtoldsdorf Tel +43.1.865.74.40

PLANINHALT: Top 44 - Galeriegeschoss


MASSTAB: 1:100

PLAN NR.: WDTG 5-7_12_-_7050_GR_MD_0067_01_F_Top 44 DG+GG+DT Vermarktungsplan

GEZEICHNET: Gor

PROJEKT:
BV Werdertorgasse 5-7

DATUM: 06.04.2020

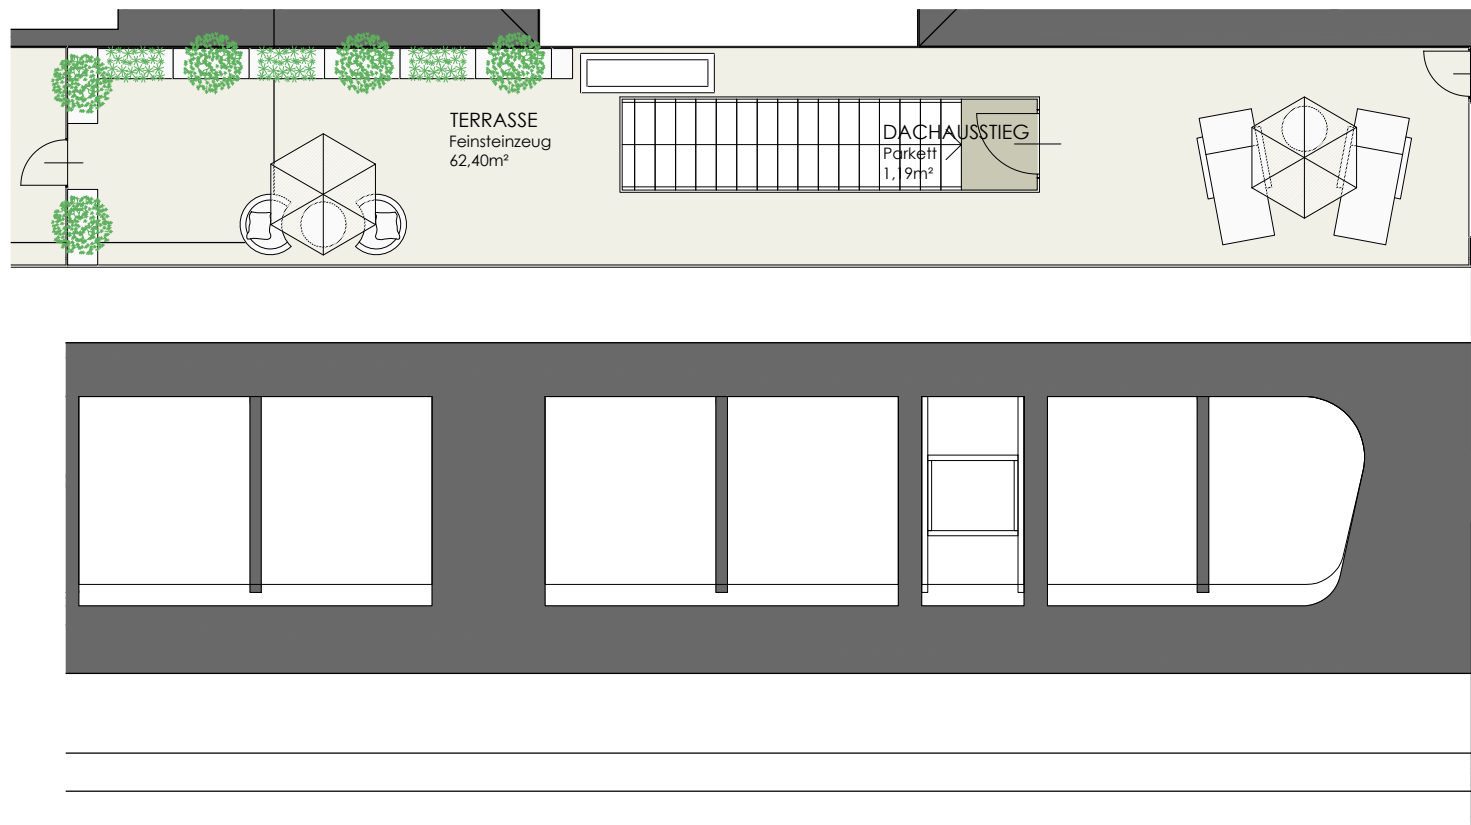

APARTMENT 44, DT

Vorraum	25,60
WC	2,58
Garderobe	3,88
AR	2,81
Zimmer	24,48
Bad	13,03
WC	2,02
Zimmer	18,18
Zimmer	20,87
Wirtschaftsraum	7,29
Garderobe	11,22
Bad	12,64
Summe-DG (m²)	144,60

Galerie	81,15
Dachaufstieg-DT	1,19
Gesamt (m²)	226,94



DB-Restraum (m²) 21,62

Keller (m²) 3,67

Terrasse-DG 28,42

Terrasse-DT 62,42

Summe (m²) 90,84

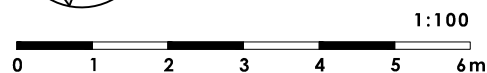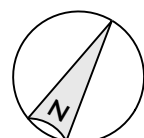

- AD . . . ABGEHÄNGTE DECKE
- EV . . . ELEKTROVERTEILER
- HHK . . . HANDTUCHHEIZKÖRPER
- HV . . . HEIZUNGSVERTEILER
- MV . . . MEDIENVERTEILE
- WR . . . WIRTSCHAFTSRAUM

UNVERBINDLICHE PLANKOPIE
 Unverbindliche Plankopie, Änderungen vorbehalten. Die dargestellte Möblierung ist nicht Bestandteil des Lieferumfangs und dient nur als Einrichtungsvorschlag. Alle dargestellten Gegenstände haben symbolhaften Charakter.

INDEX C

NATURMASSE NEHMEN; KOTEN & DIMENSIONIERUNG PRÜFEN

EINWALLER & FIALIK

ARCHITECTEN

Einwaller & Partner GmbH Palais Harrach Freyung 3 1010 Wien Tel +43.1.535.37.30
 Architekt Dipl.-Ing. Claus Fialik Brunnerg. 31A 2380 Perchtoldsdorf Tel +43.1.865.74.40

PLANINHALT: Top 44 - Dachterrasse

MASSSTAB: 1:100

PLAN NR.: WDTG 5-7_12_-7050_GR_MD_0067_00_F_Top 44 DG+GG+DT Vermarktungsplan

GEZEICHNET: Gor

PROJEKT:
 BV Werdertorgasse 5-7

DATUM: 01.04.2020