


# PRINZ EUGENSTRASSE 30 1040 WIEN


1:100

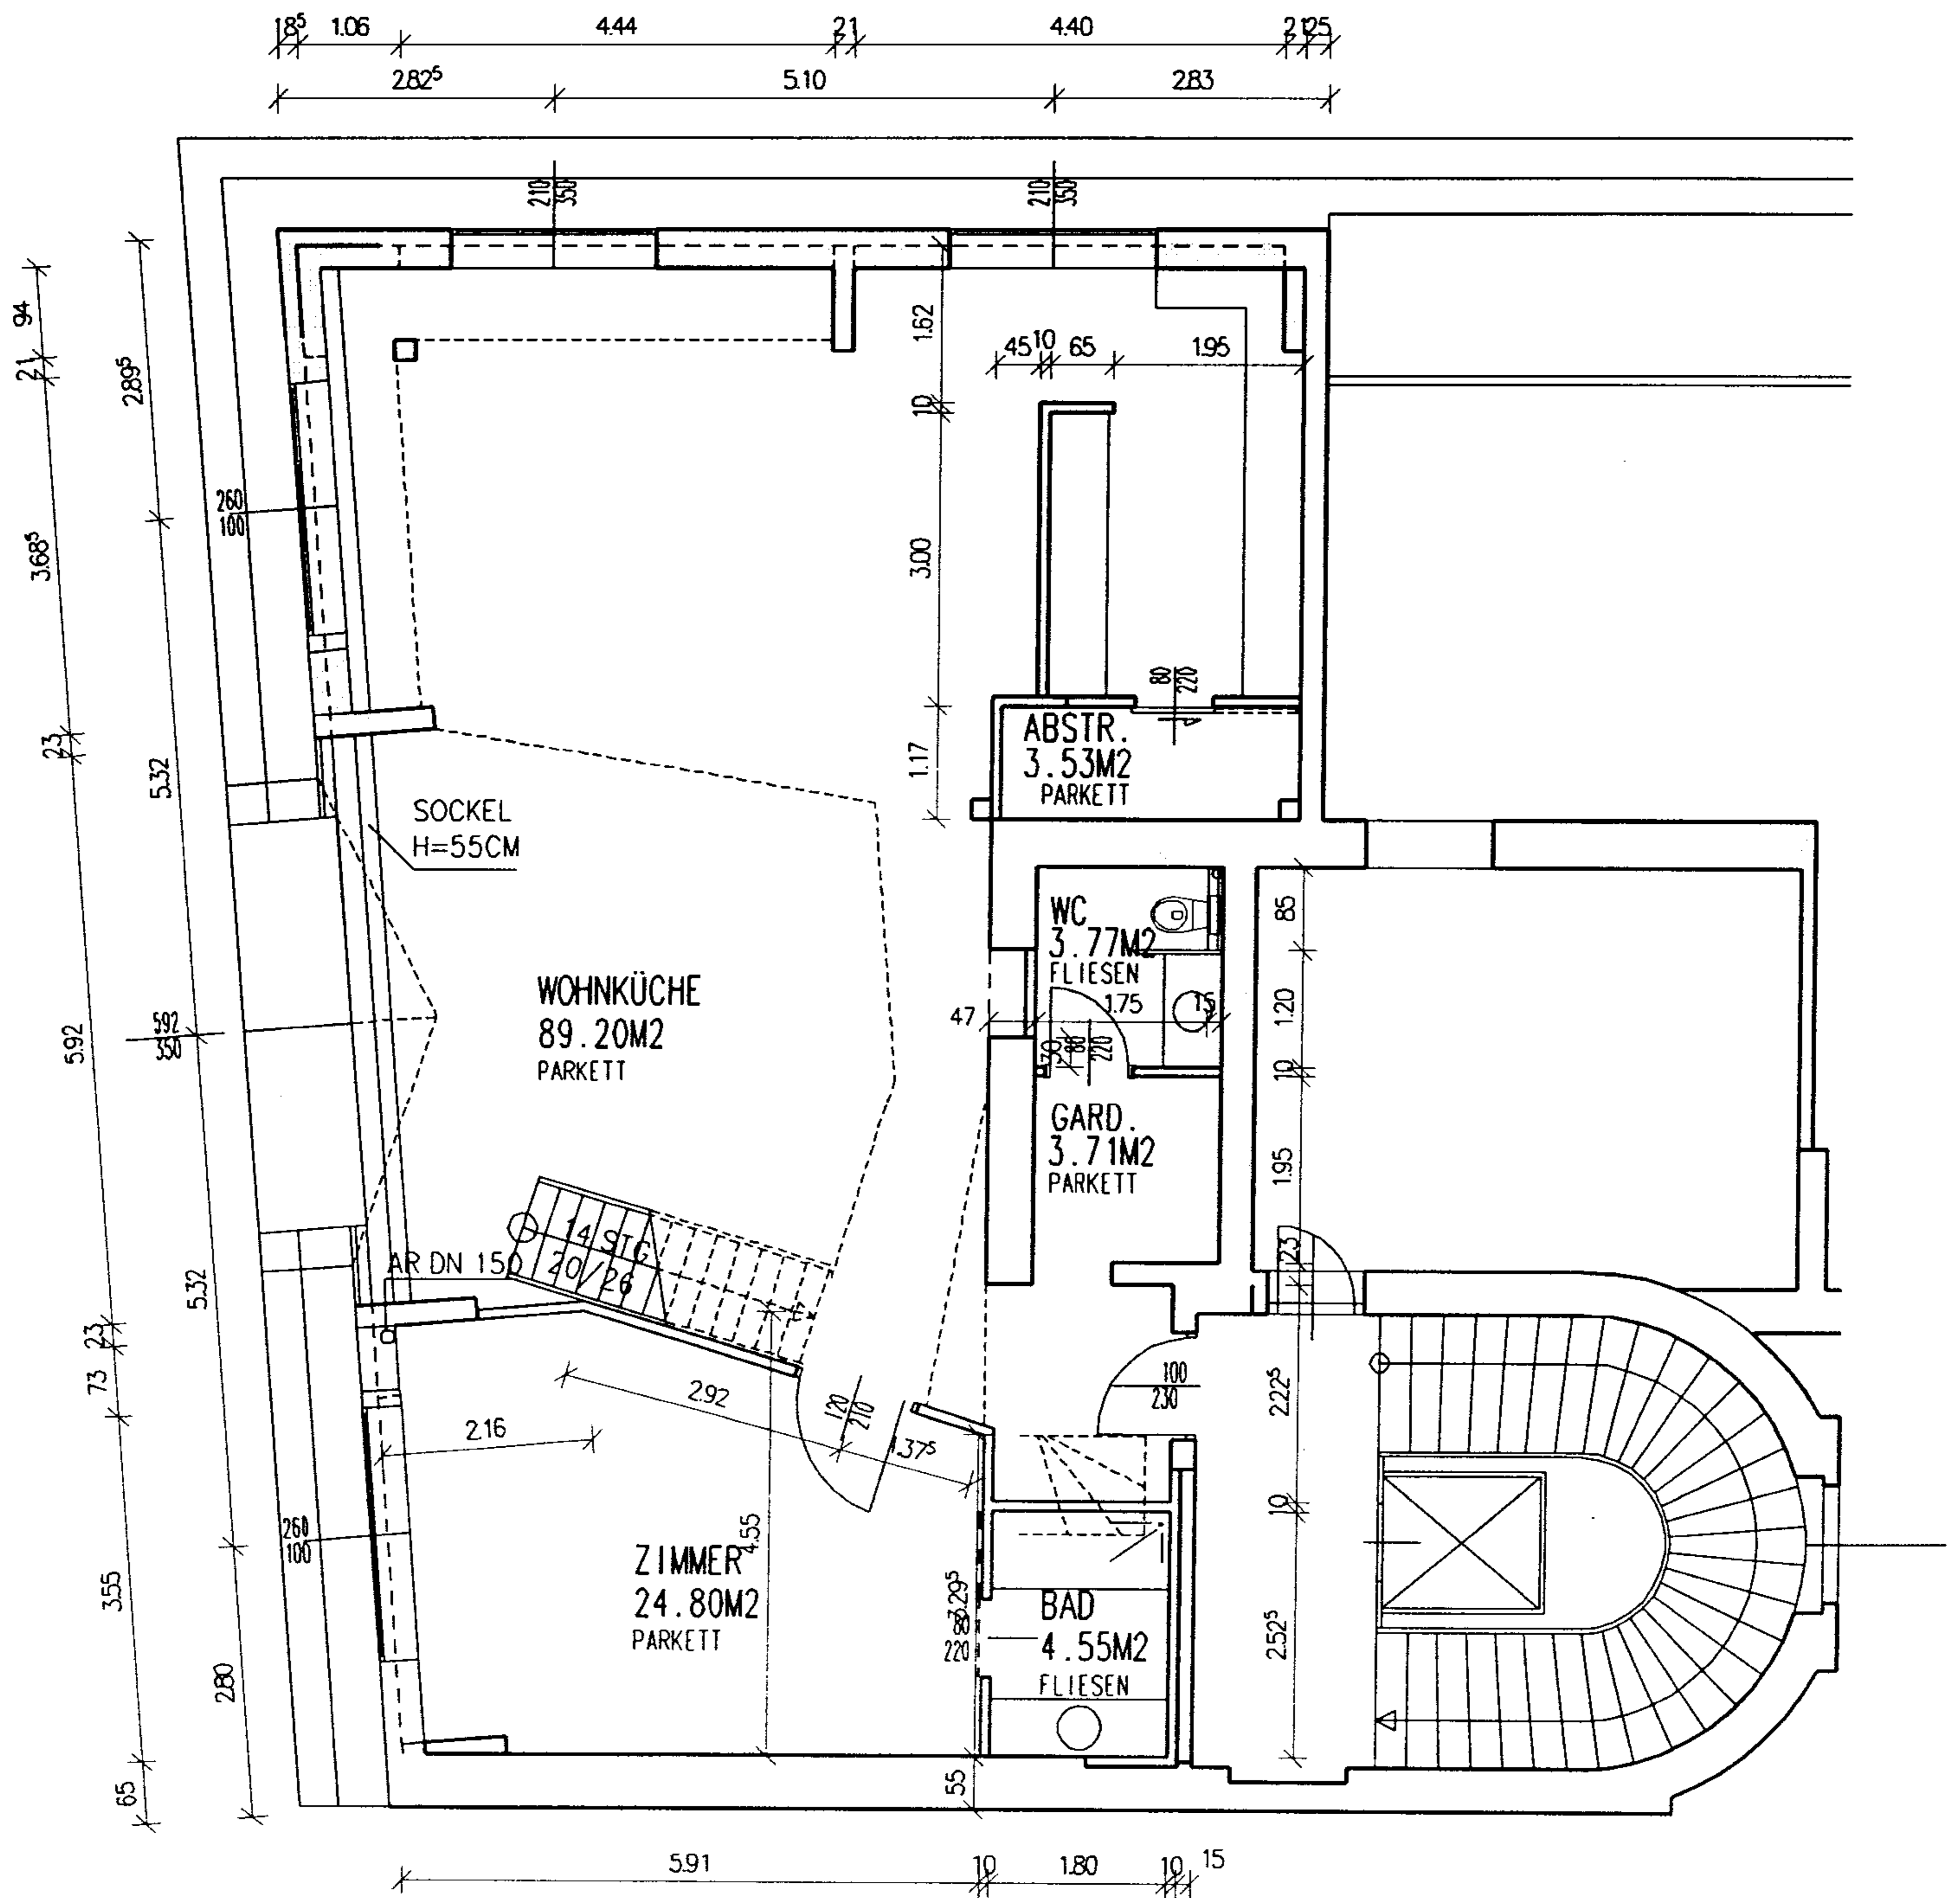

GRUNDRISS DACHGESCHOSS

# PRINZ EUGENSTRASSE 30 1040 WIEN


1:100

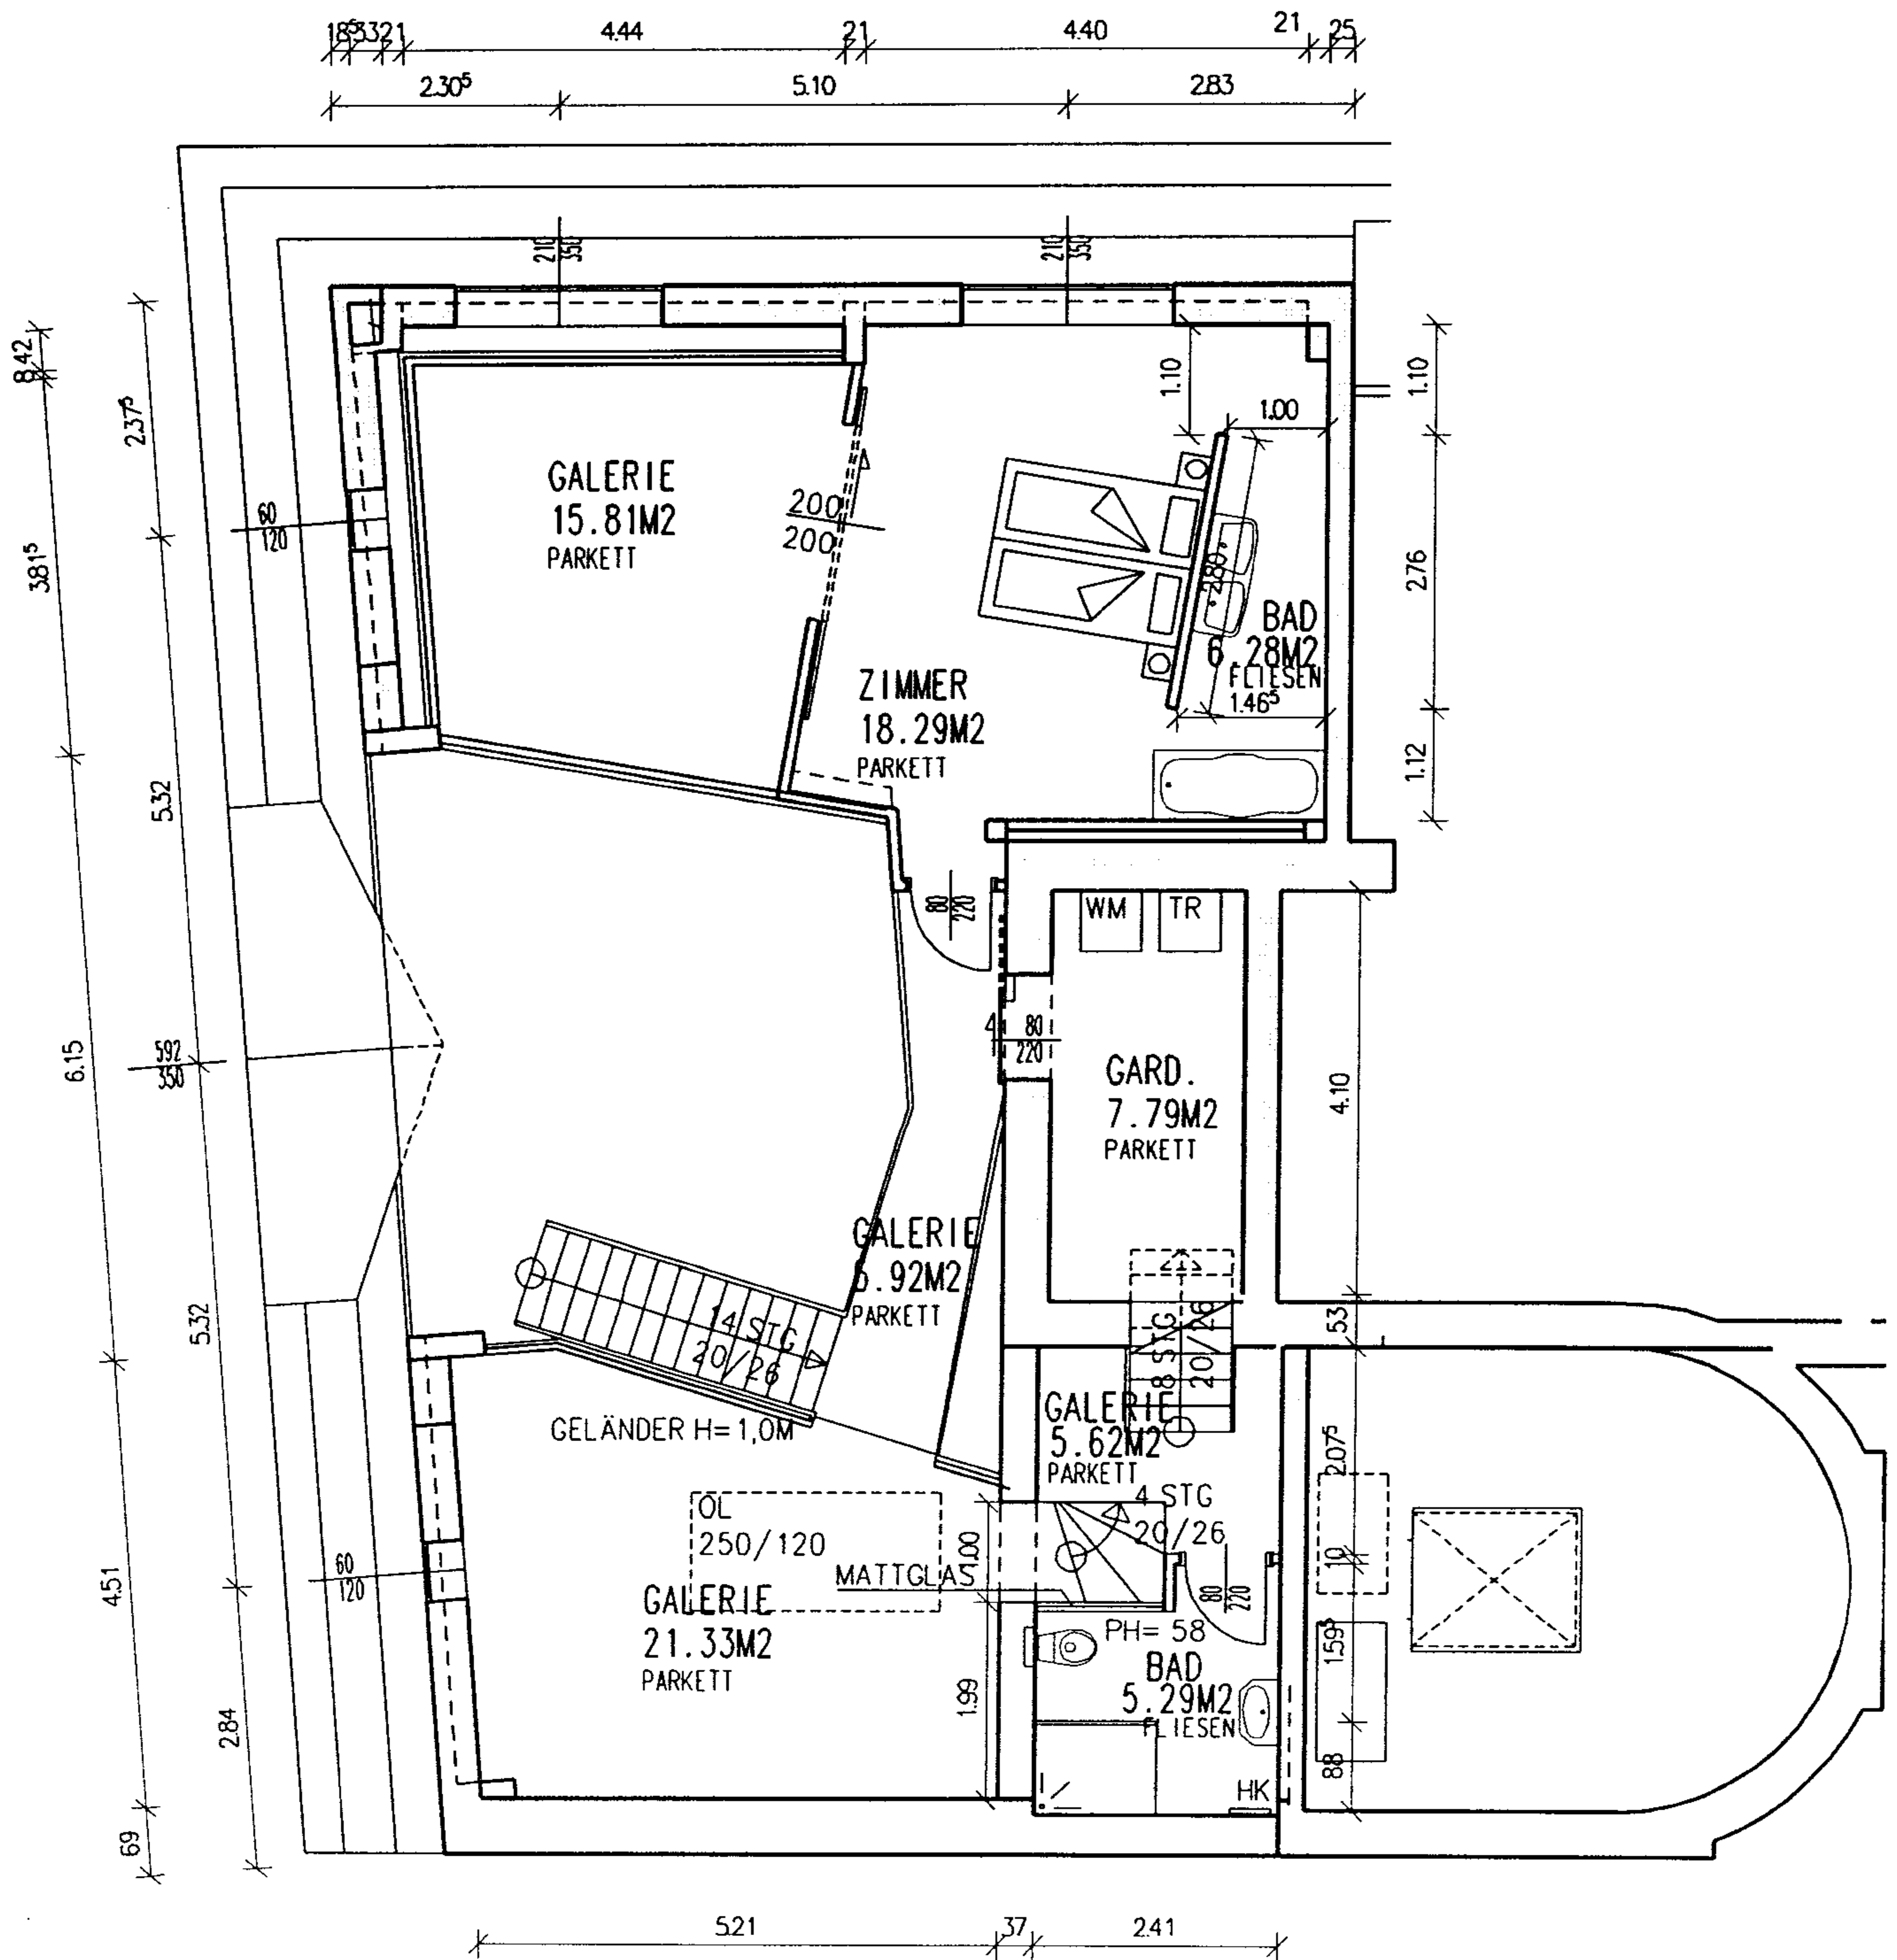

**GRUNDRISS GALERIEGESCHOSS**

# PRINZ EUGENSTRASSE 30 1040 WIEN

1:100

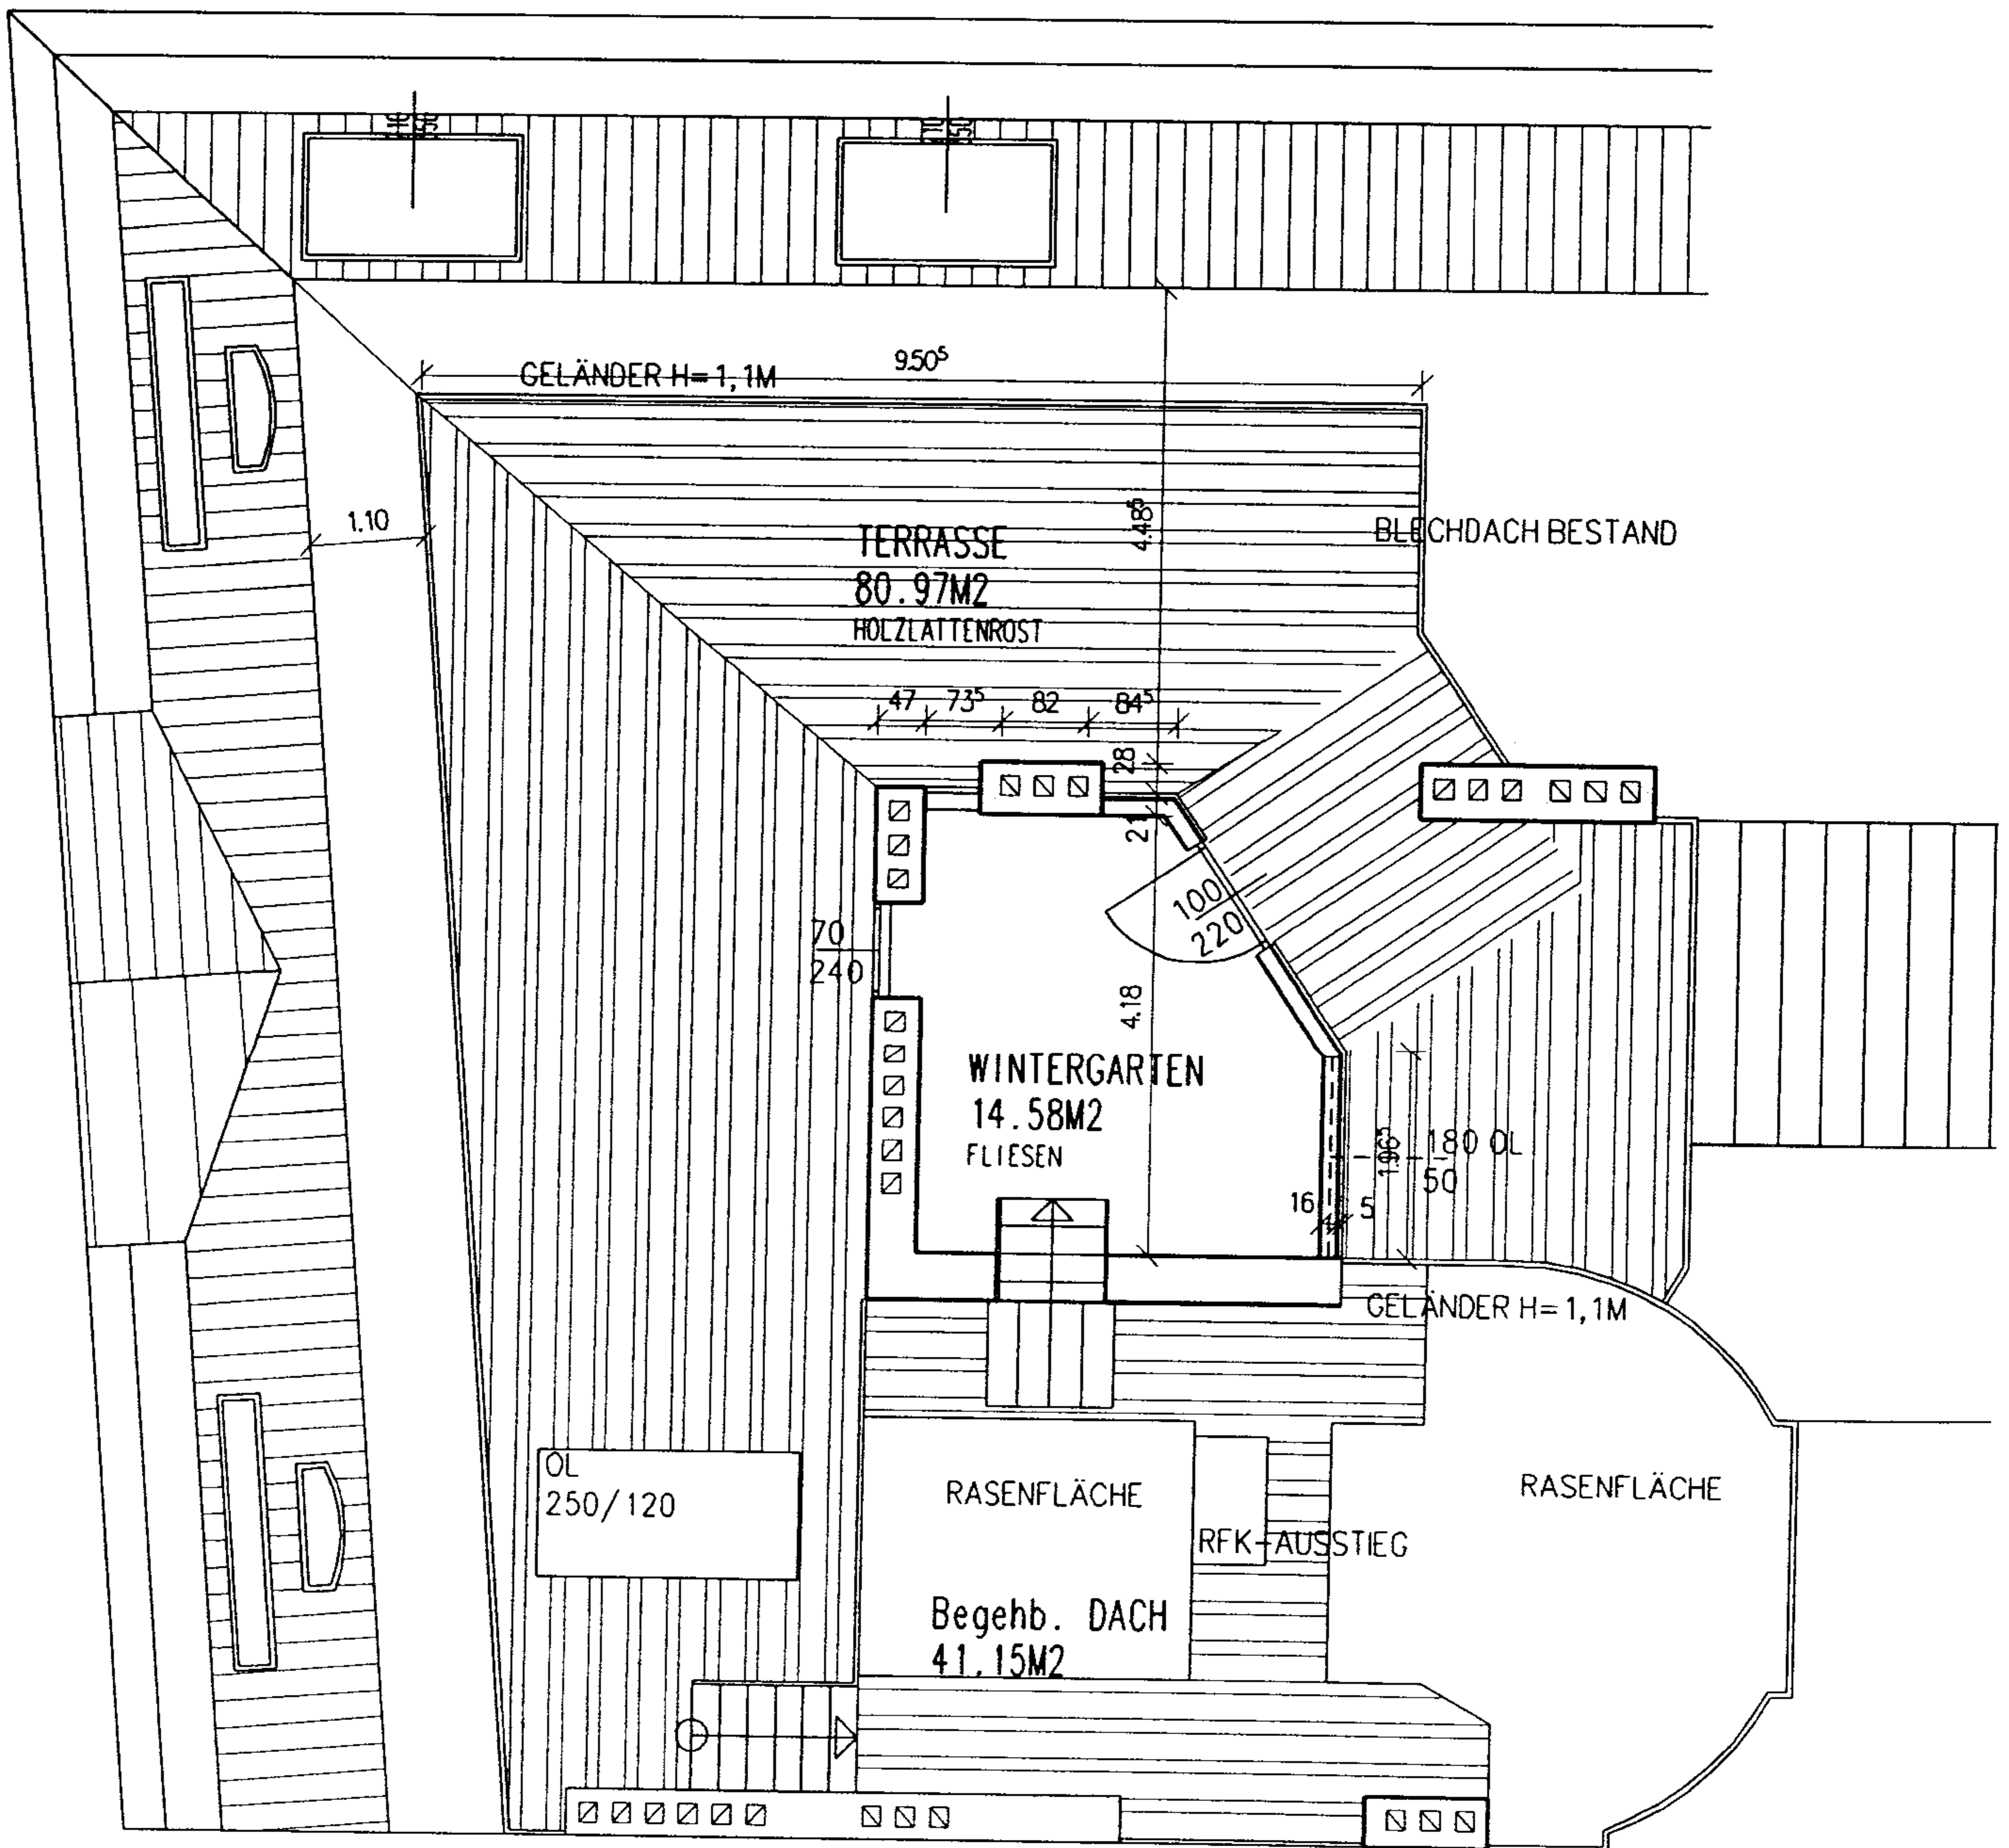

GRUNDRISS DACHDRAUFSICHT